



▼ Andar Térreo

ÁREA TOTAL: 61.41 m² • ÁREA DE MORADIA: 61.41 m² • CÔMODOS: 4

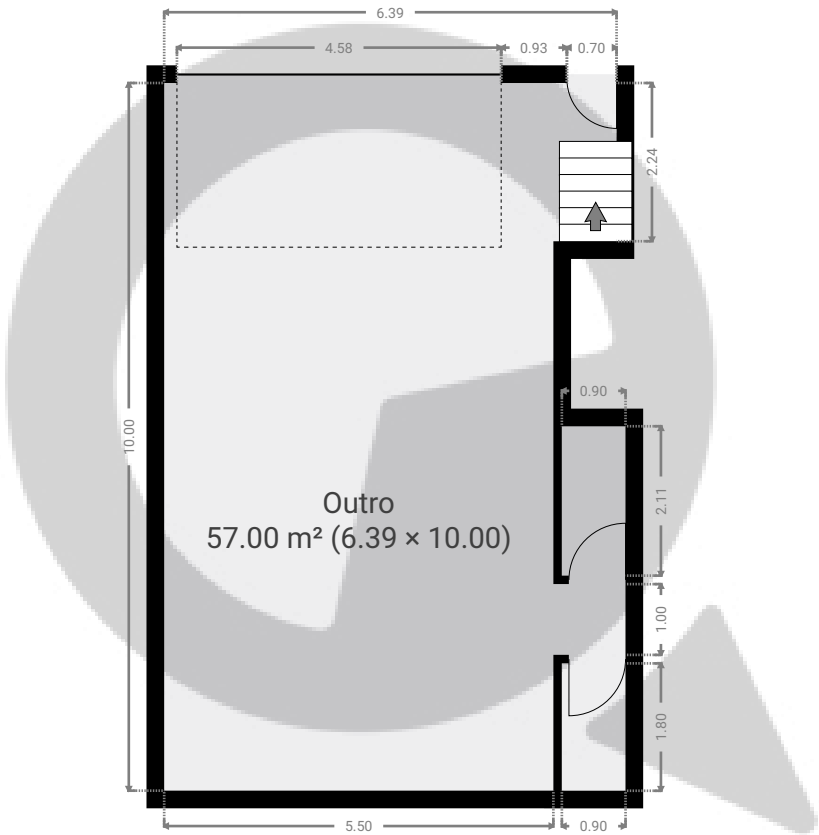


ESTA PLANTA É FORNECIDA SEM QUALQUER TIPO DE GARANTIA E PRECISÃO DE MEDIDAS.

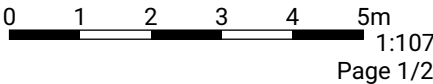

▼ 1º Piso

ÁREA TOTAL: 108.14 m² • ÁREA DE MORADIA: 108.14 m² • CÔMODOS: 4

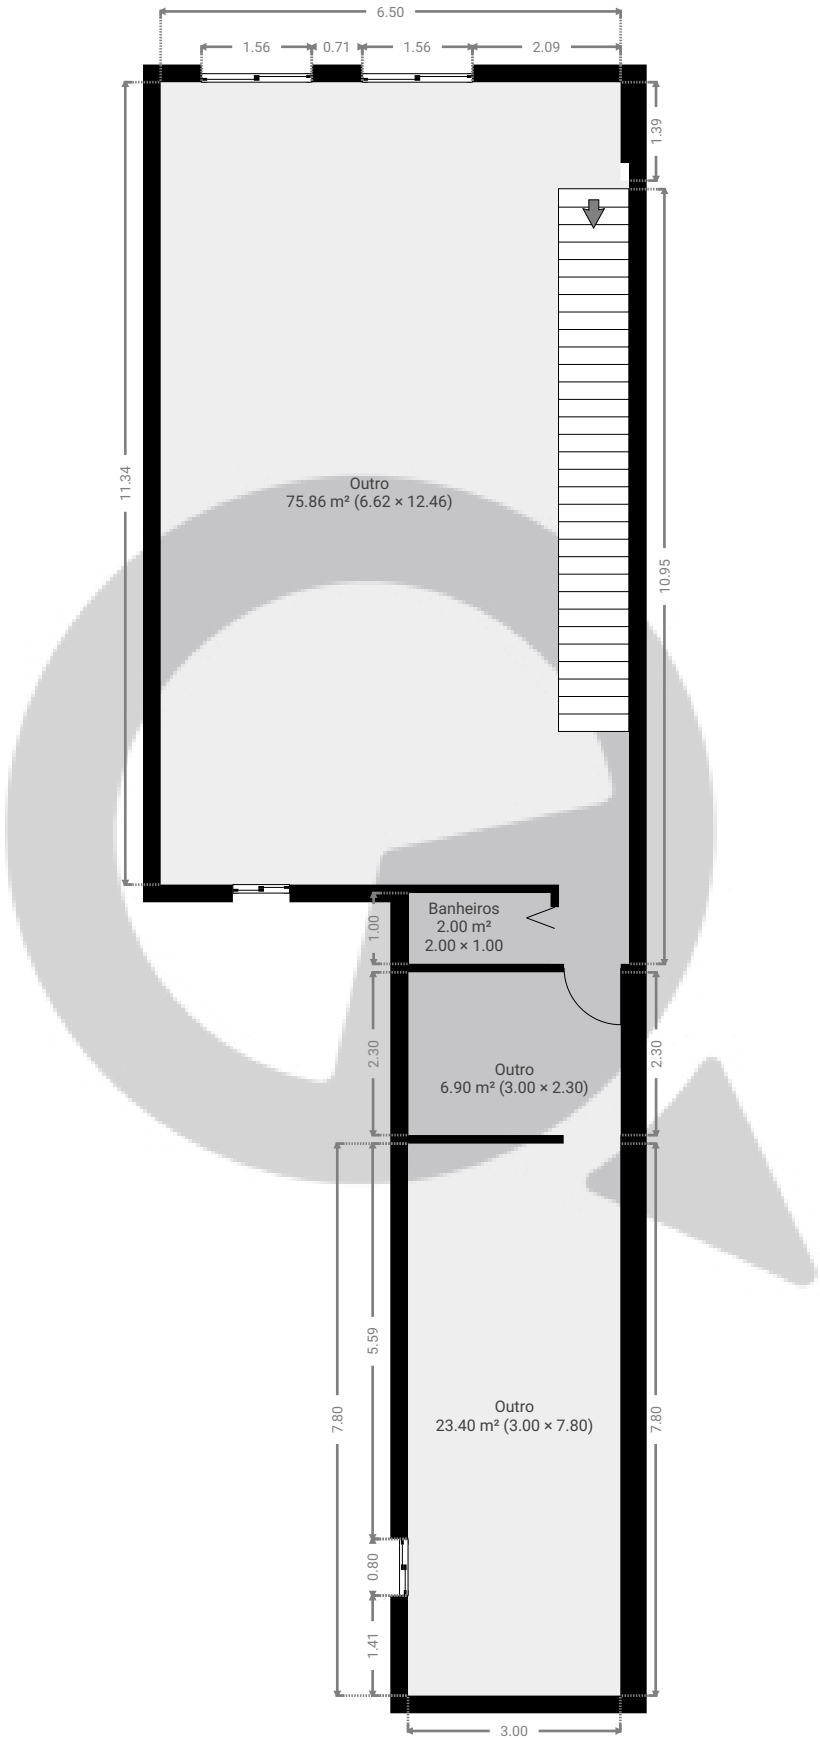

ESTA PLANTA É FORNECIDA SEM QUALQUER TIPO DE GARANTIA E PRECISÃO DE MEDIDAS.

