


Alameda santos, 905

Alameda Santos 905, 01419-000, São Paulo, BR
ÁREA TOTAL: 76.44 m² • ÁREA DE MORADIA: 76.44 m² • PISOS: 1 • CÔMODOS: 11



▼ Andar Térreo

ÁREA TOTAL: 76.44 m² • ÁREA DE MORADIA: 76.44 m² • CÔMODOS: 11

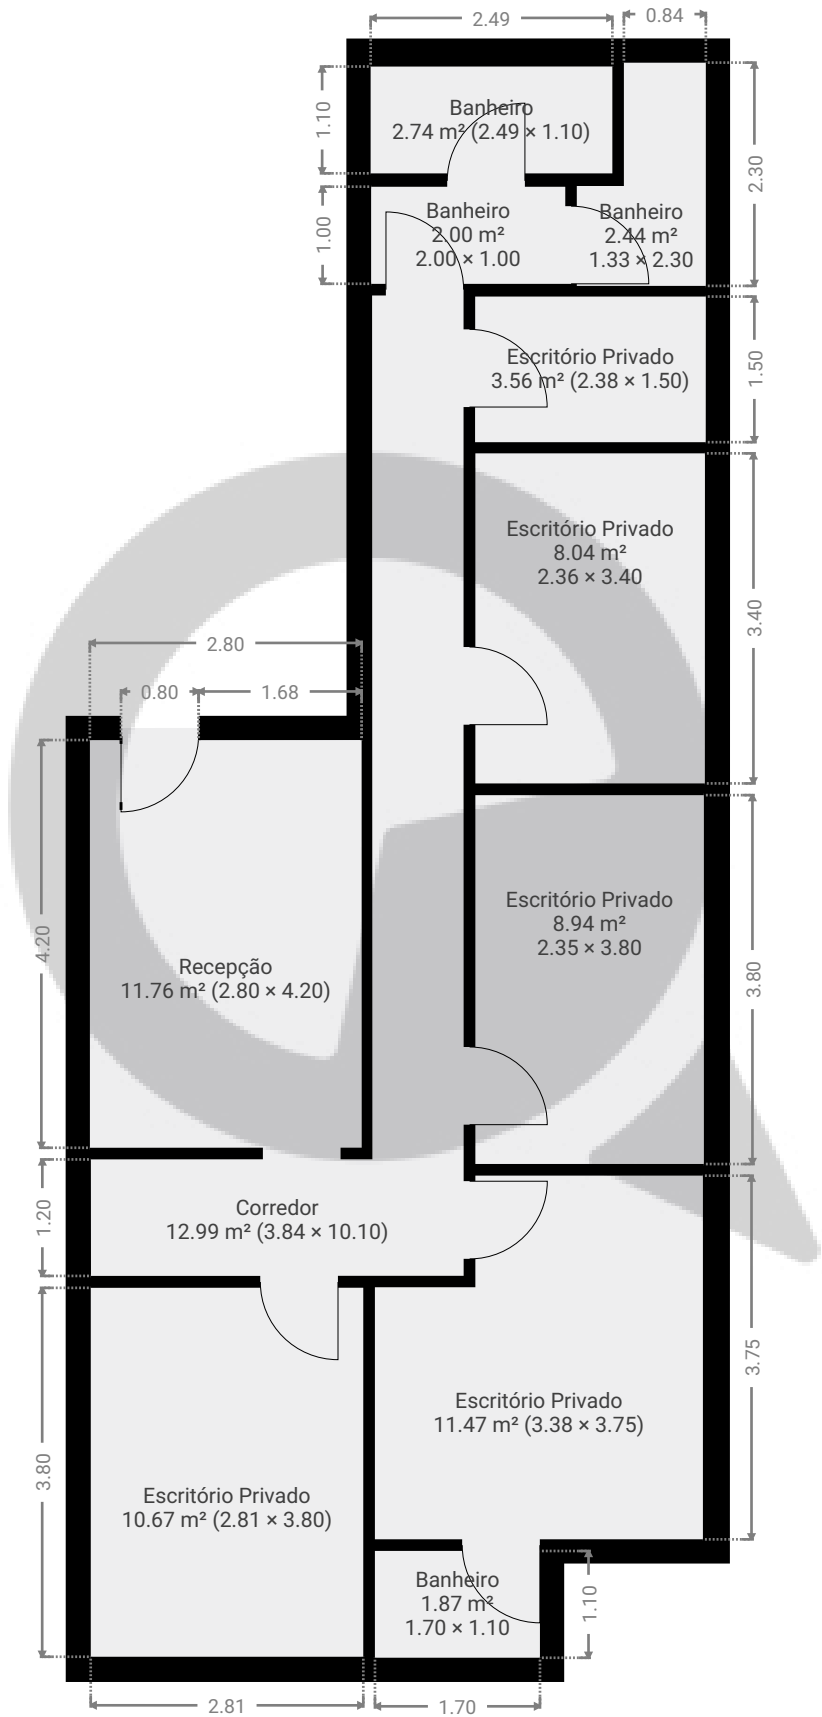

ESTA PLANTA É FORNECIDA SEM QUALQUER TIPO DE GARANTIA E PRECISÃO DE MEDIDAS.

