



▼ Andar Térreo

ÁREA TOTAL: 41.92 m² • ÁREA DE MORADIA: 41.92 m² • CÔMODOS: 1

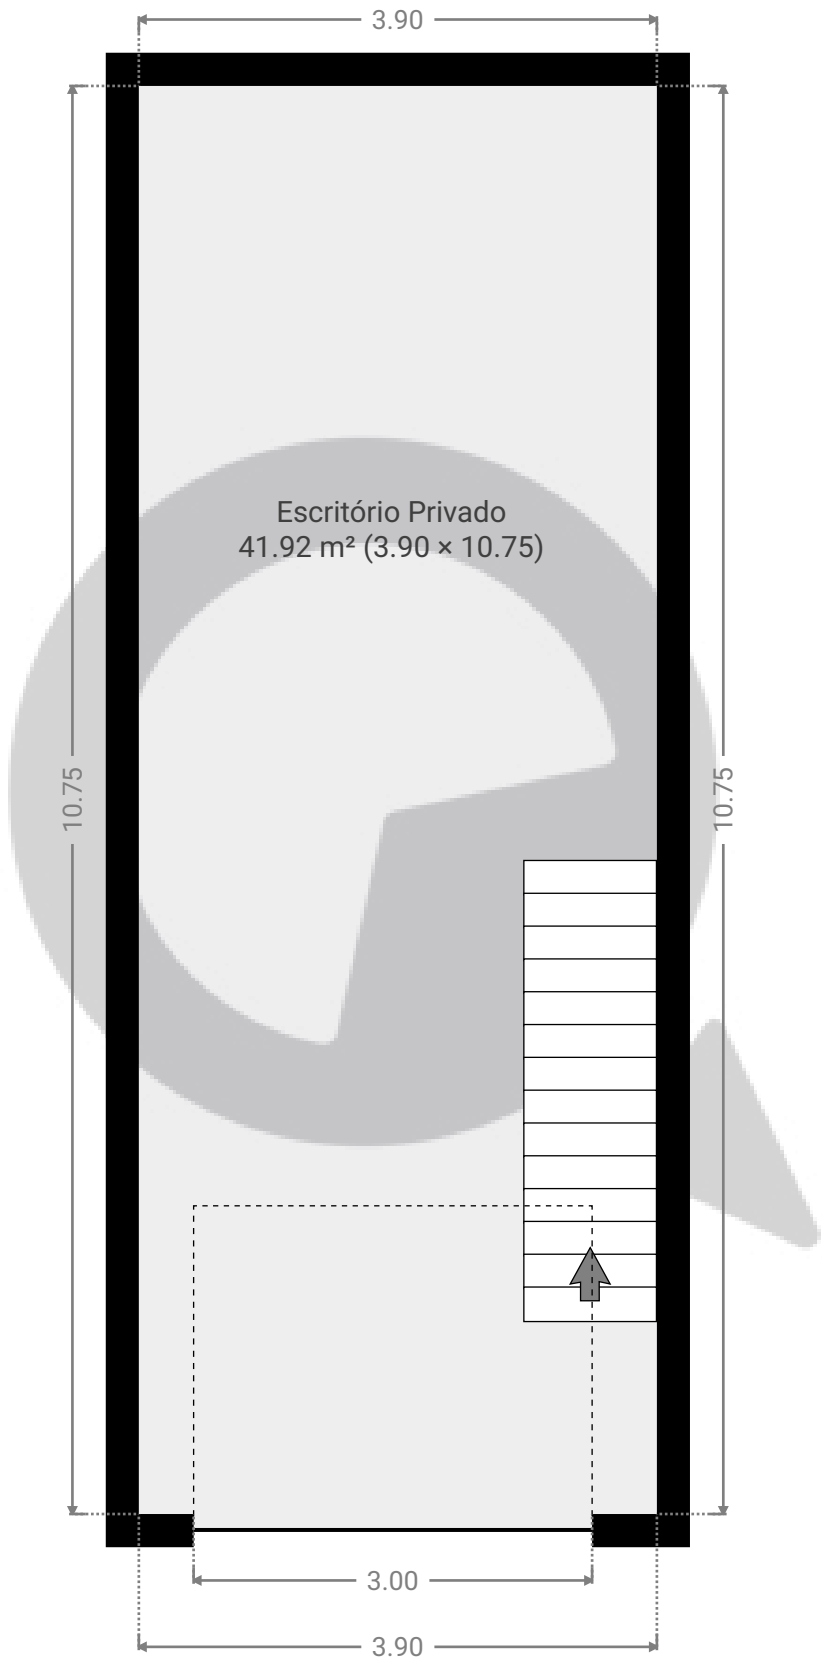


ESTA PLANTA É FORNECIDA SEM QUALQUER TIPO DE GARANTIA E PRECISÃO DE MEDIDAS.

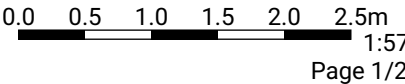

▼ 2º Piso

ÁREA TOTAL: 45.89 m² • ÁREA DE MORADIA: 45.89 m² • CÔMODOS: 6

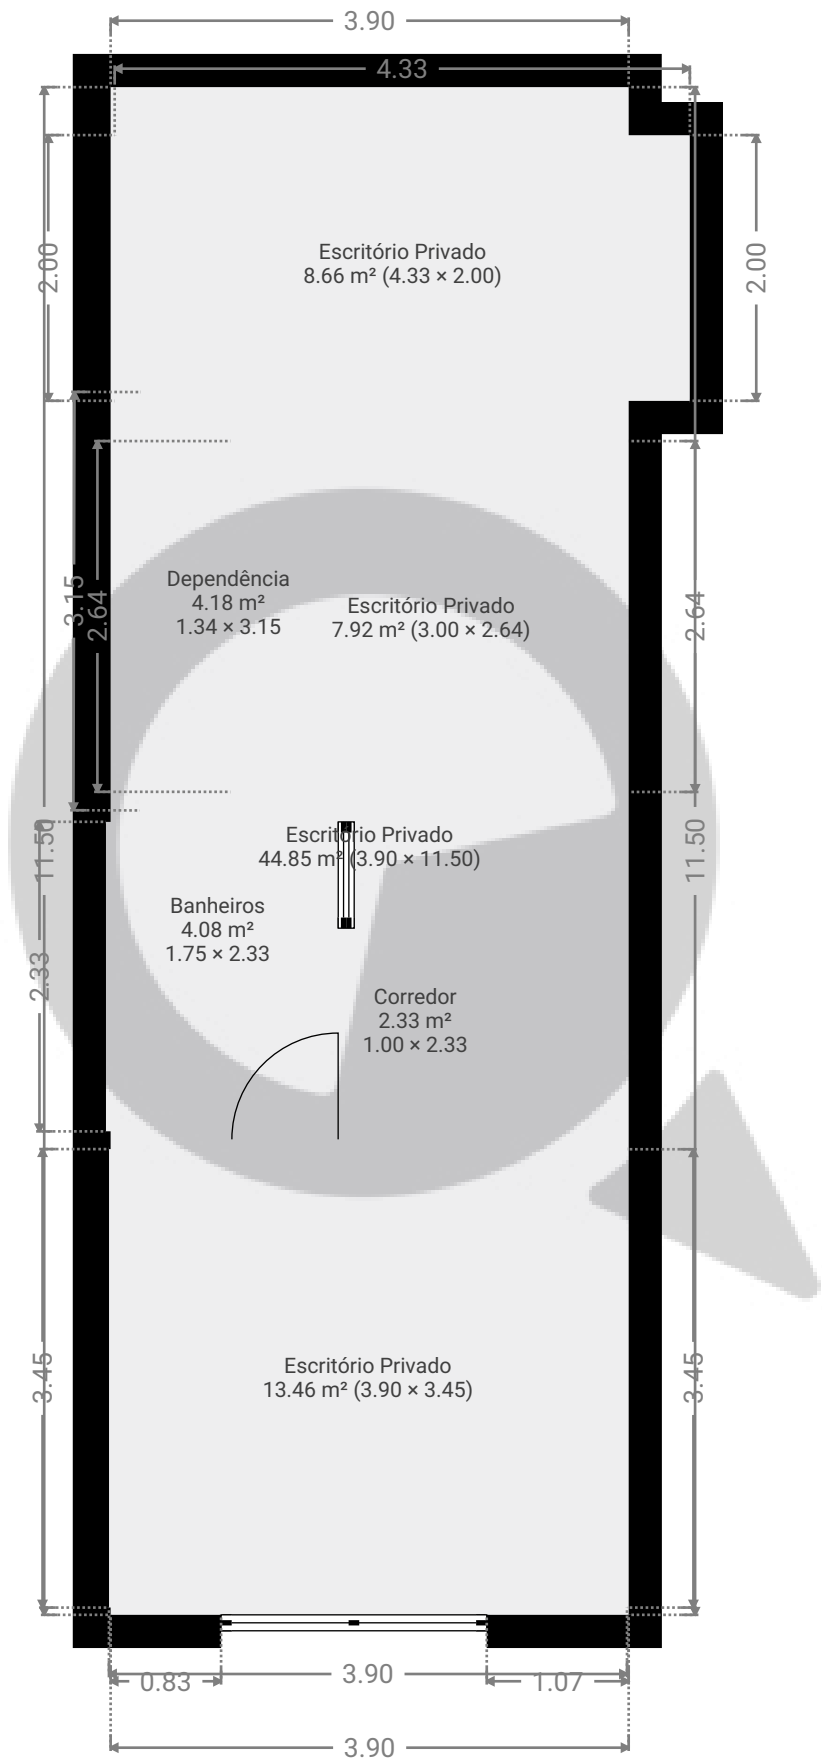

ESTA PLANTA É FORNECIDA SEM QUALQUER TIPO DE GARANTIA E PRECISÃO DE MEDIDAS.