


## ▼ Andar Térreo

ÁREA TOTAL: 160.47 m<sup>2</sup> • ÁREA DE MORADIA: 115.85 m<sup>2</sup> • CÔMODOS: 11

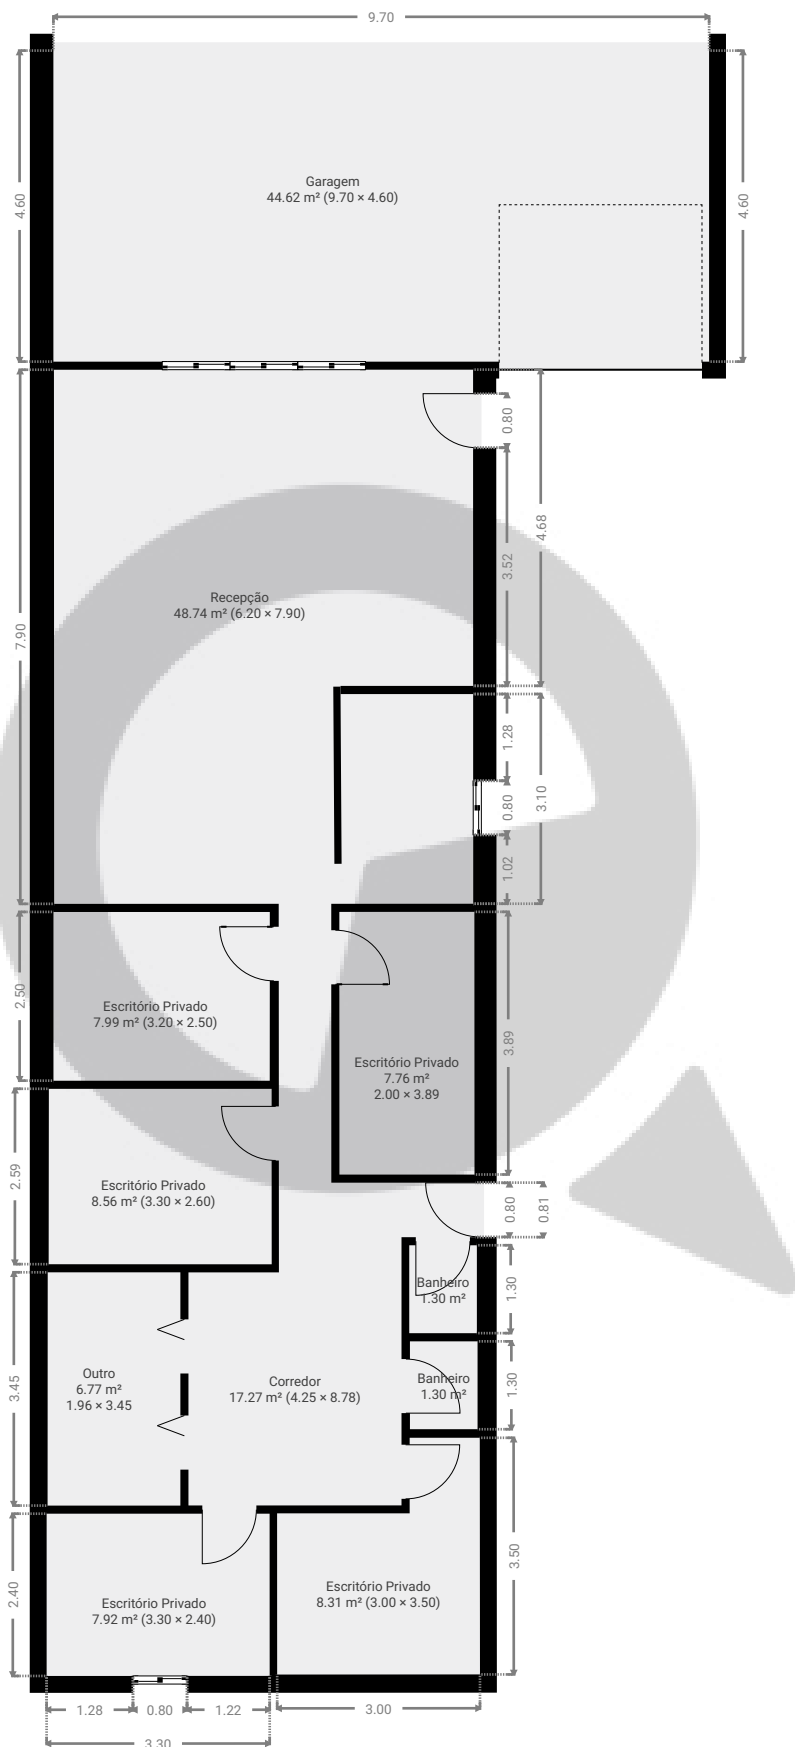

ESTA PLANTA É FORNECIDA SEM QUALQUER TIPO DE GARANTIA E PRECISÃO DE MEDIDAS.

