


▼ Andar Térreo

ÁREA TOTAL: 17.97 m² • ÁREA DE MORADIA: 17.97 m² • CÔMODOS: 3

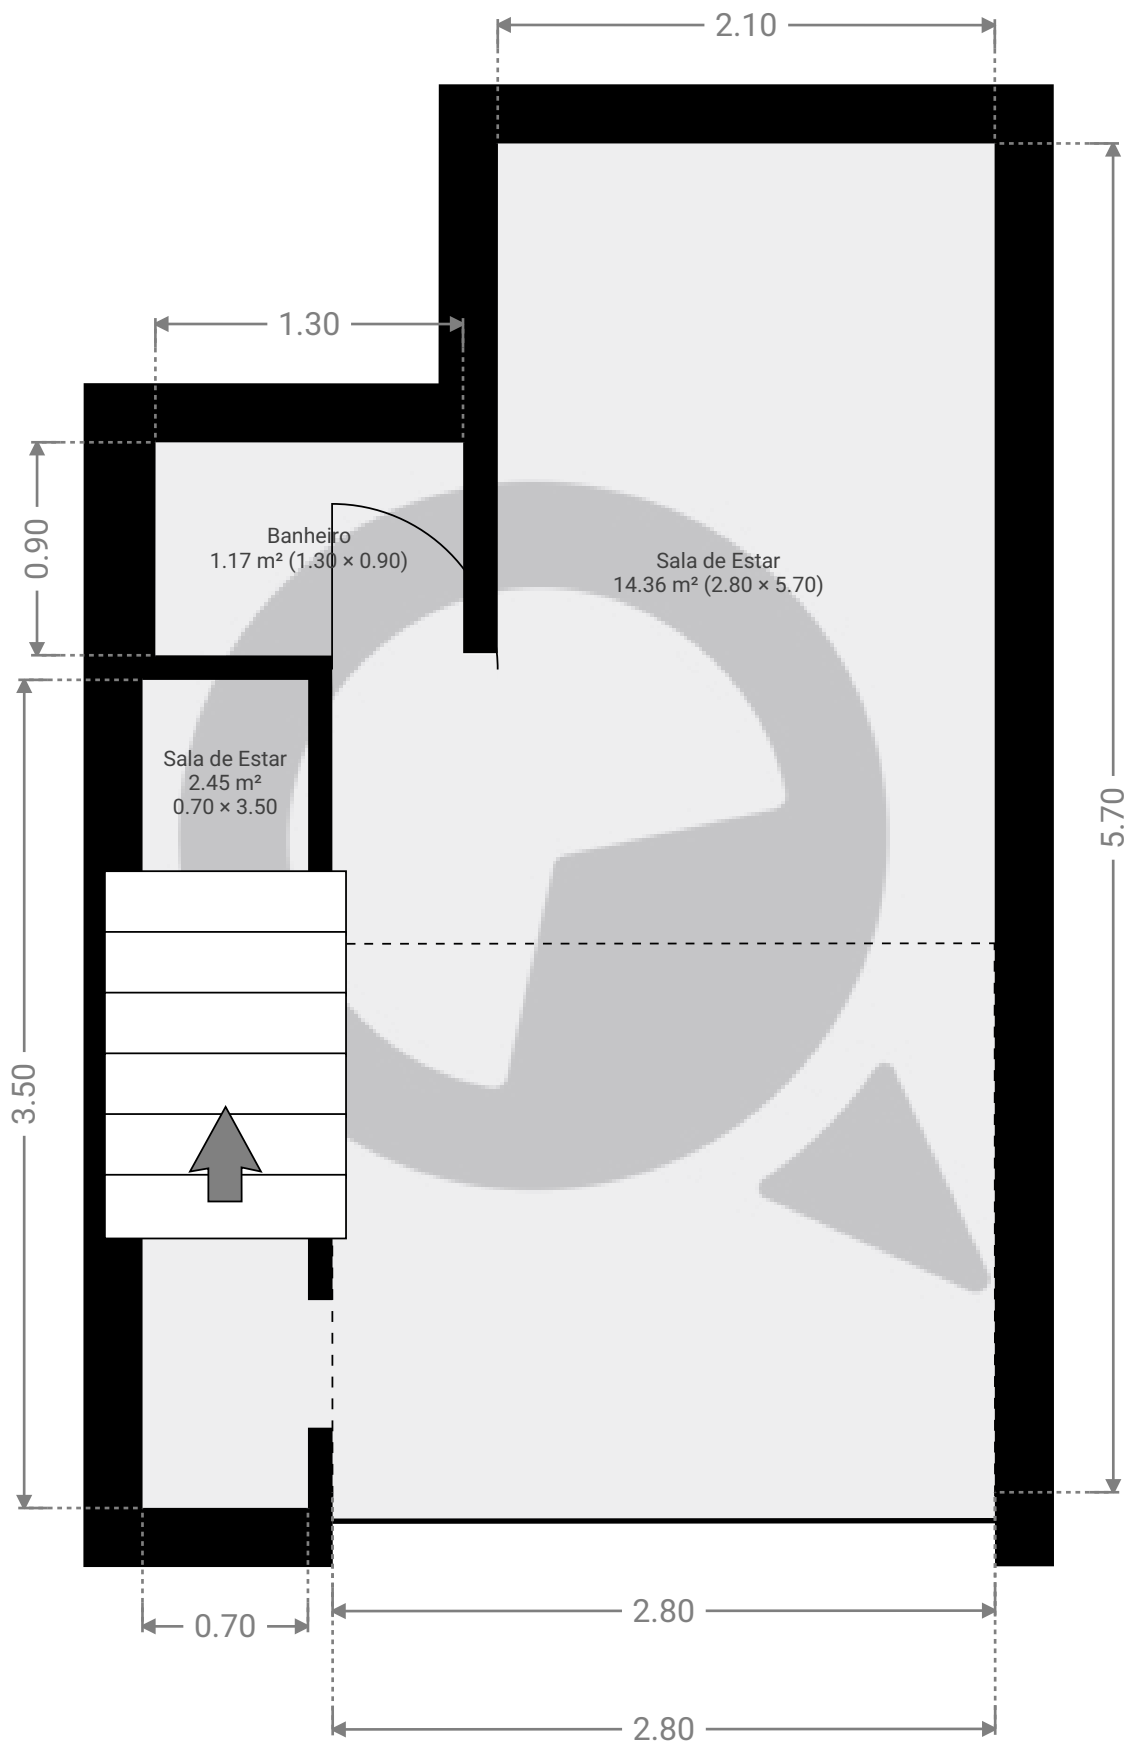


ESTA PLANTA É FORNECIDA SEM QUALQUER TIPO DE GARANTIA E PRECISÃO DE MEDIDAS.

0.0 0.5 1.0 1.5m
1:32
Page 1/2

▼ 1º Piso

ÁREA TOTAL: 15.19 m² • ÁREA DE MORADIA: 15.19 m² • CÔMODOS: 1

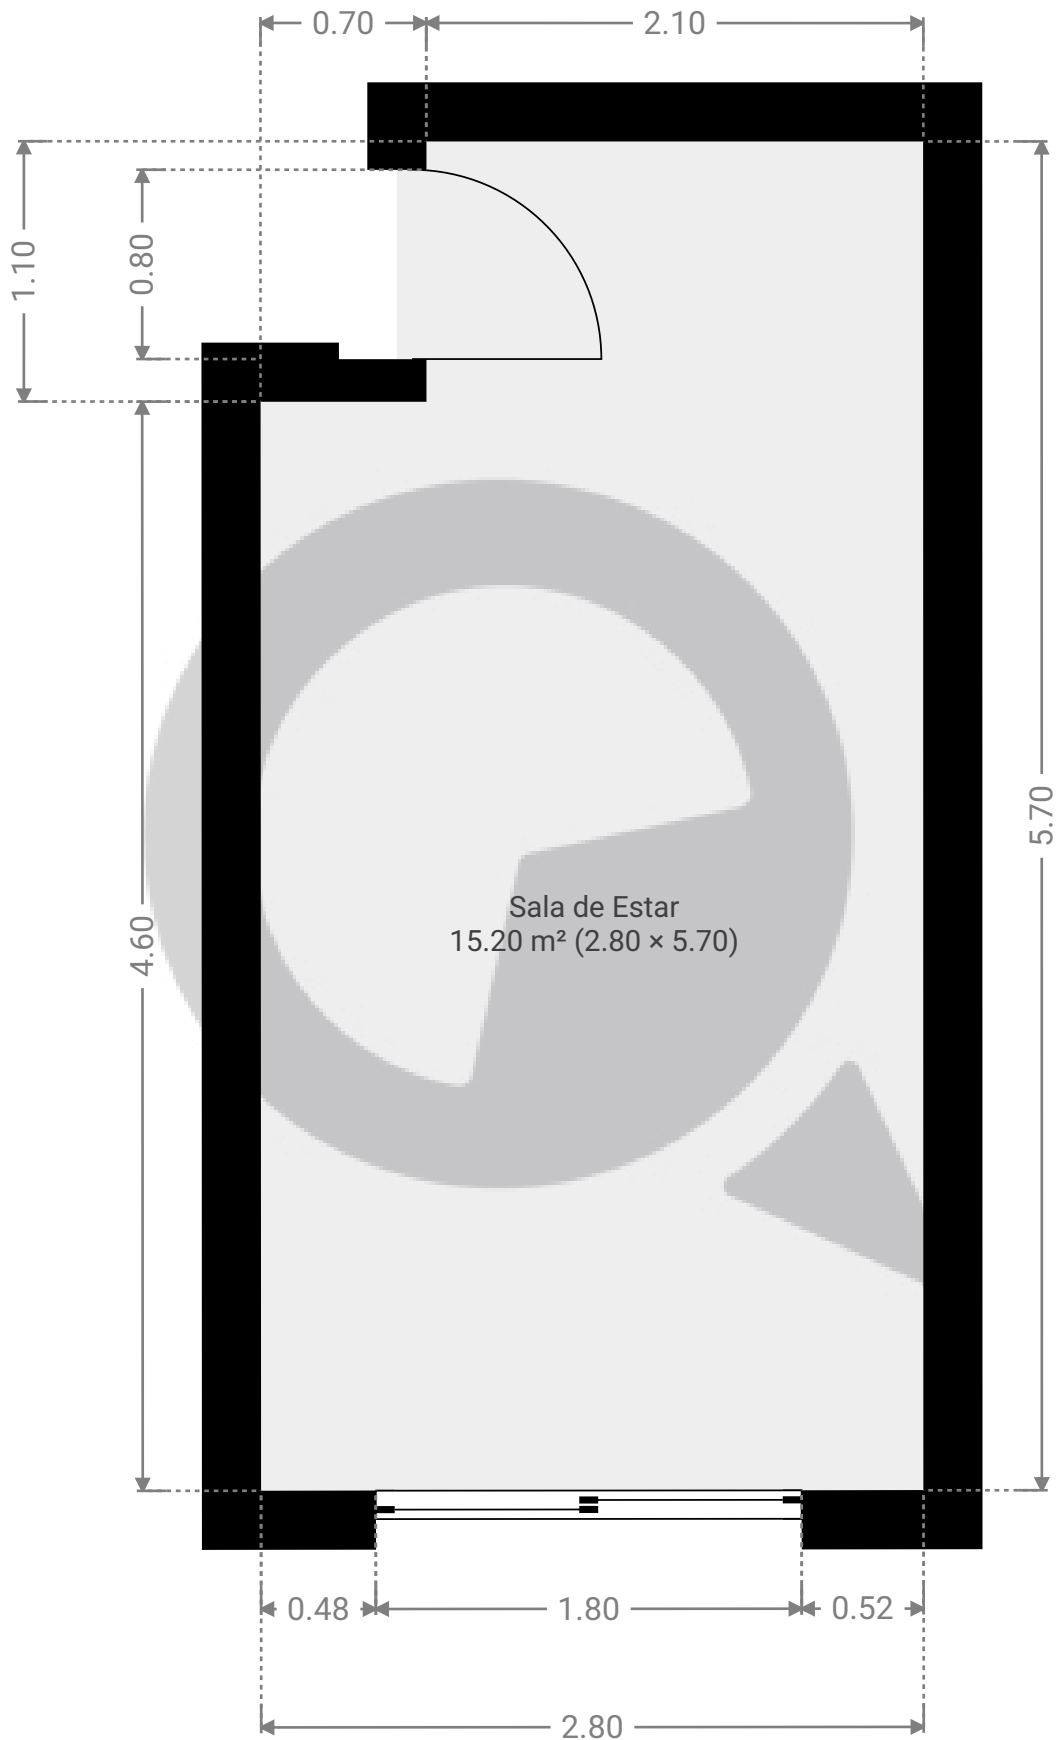

ESTA PLANTA É FORNECIDA SEM QUALQUER TIPO DE GARANTIA E PRECISÃO DE MEDIDAS.

