


▼ 4º Piso

ÁREA TOTAL: 66.05 m² • ÁREA DE MORADIA: 62.17 m² • CÔMODOS: 6

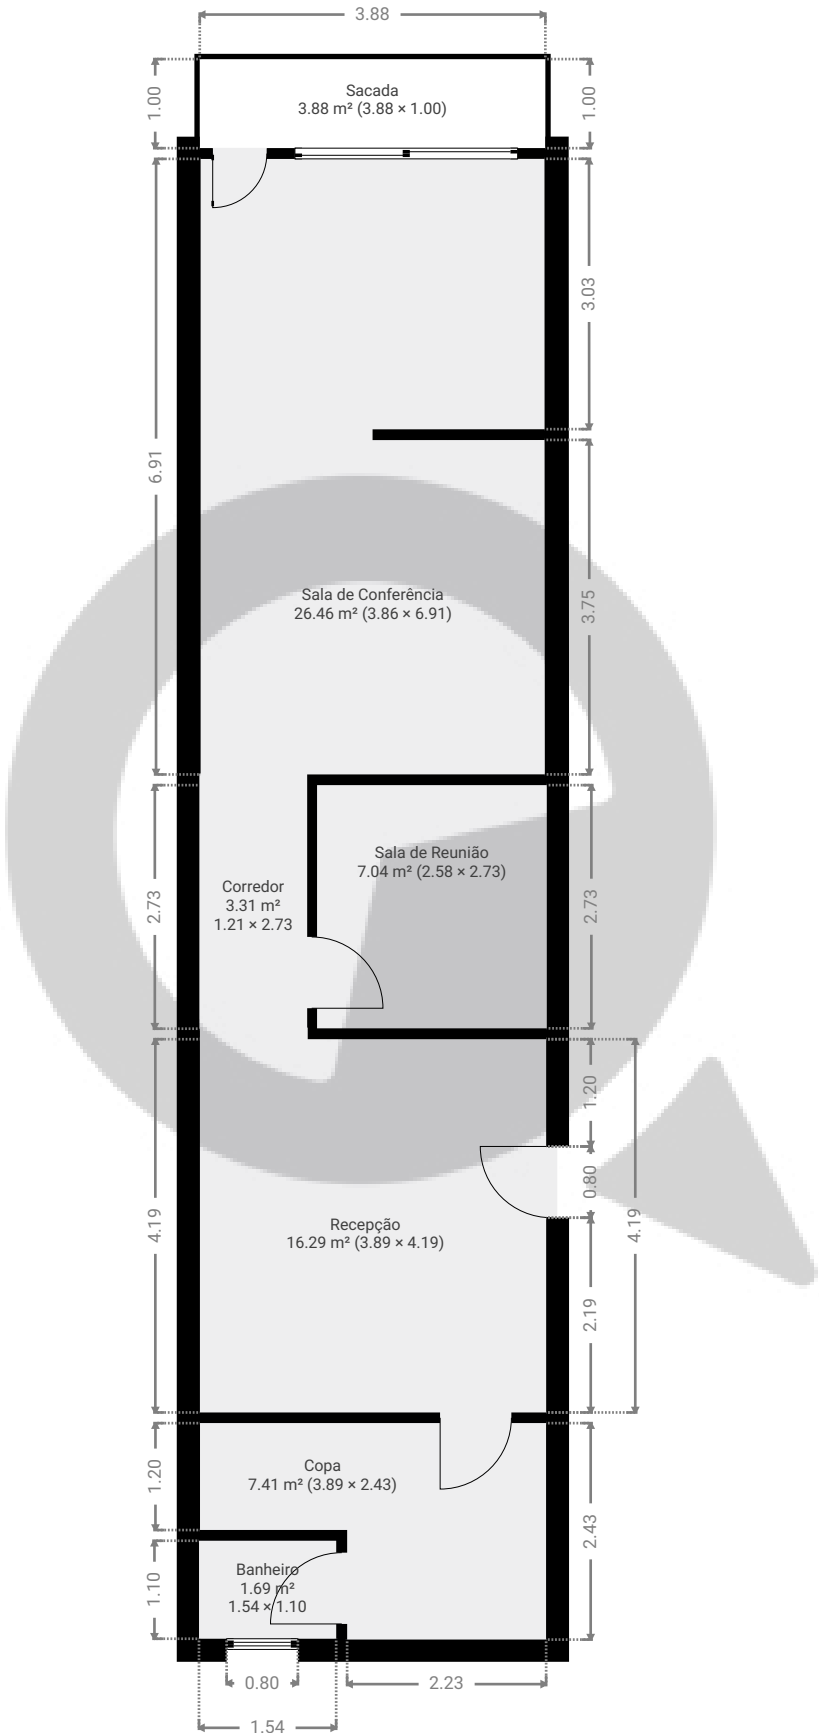

ESTA PLANTA É FORNECIDA SEM QUALQUER TIPO DE GARANTIA E PRECISÃO DE MEDIDAS.

