


▼ Andar Térreo

ÁREA TOTAL: 224.80 m² · ÁREA DE MORADIA: 224.80 m² · CÔMODOS: 6

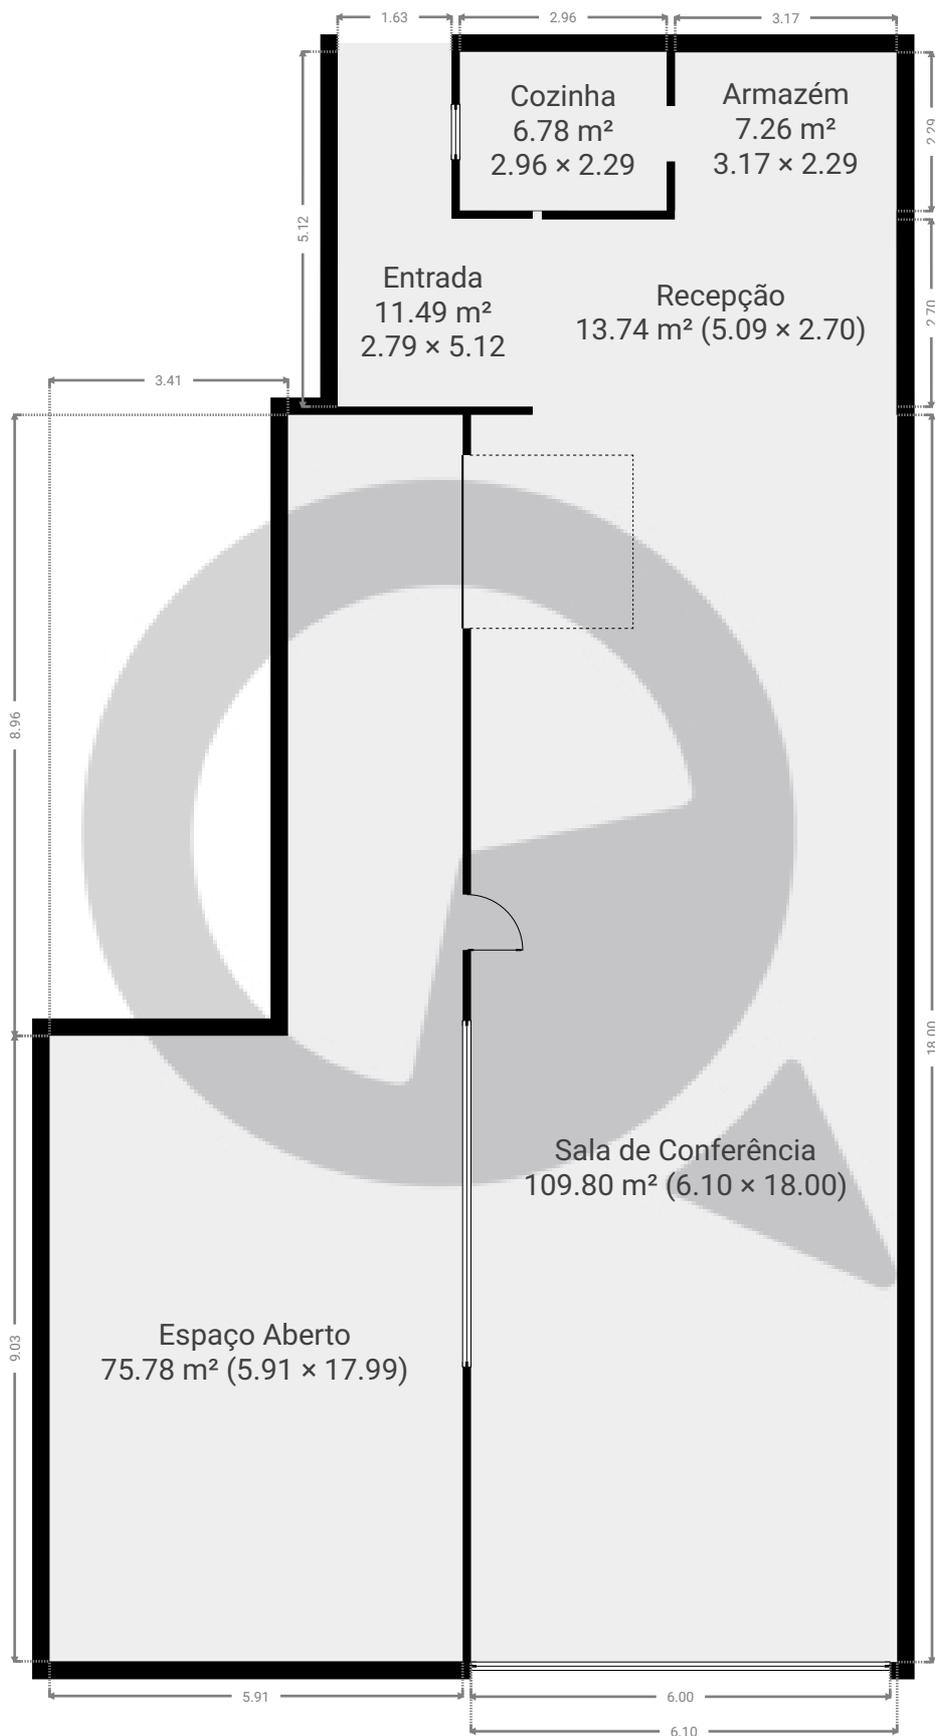

ESTA PLANTA É FORNECIDA SEM QUALQUER TIPO DE GARANTIA E PRECISÃO DE MEDIDAS.

