



▼ Andar Térreo

ÁREA TOTAL: 15.60 m² • ÁREA DE MORADIA: 15.60 m² • CÔMODOS: 2

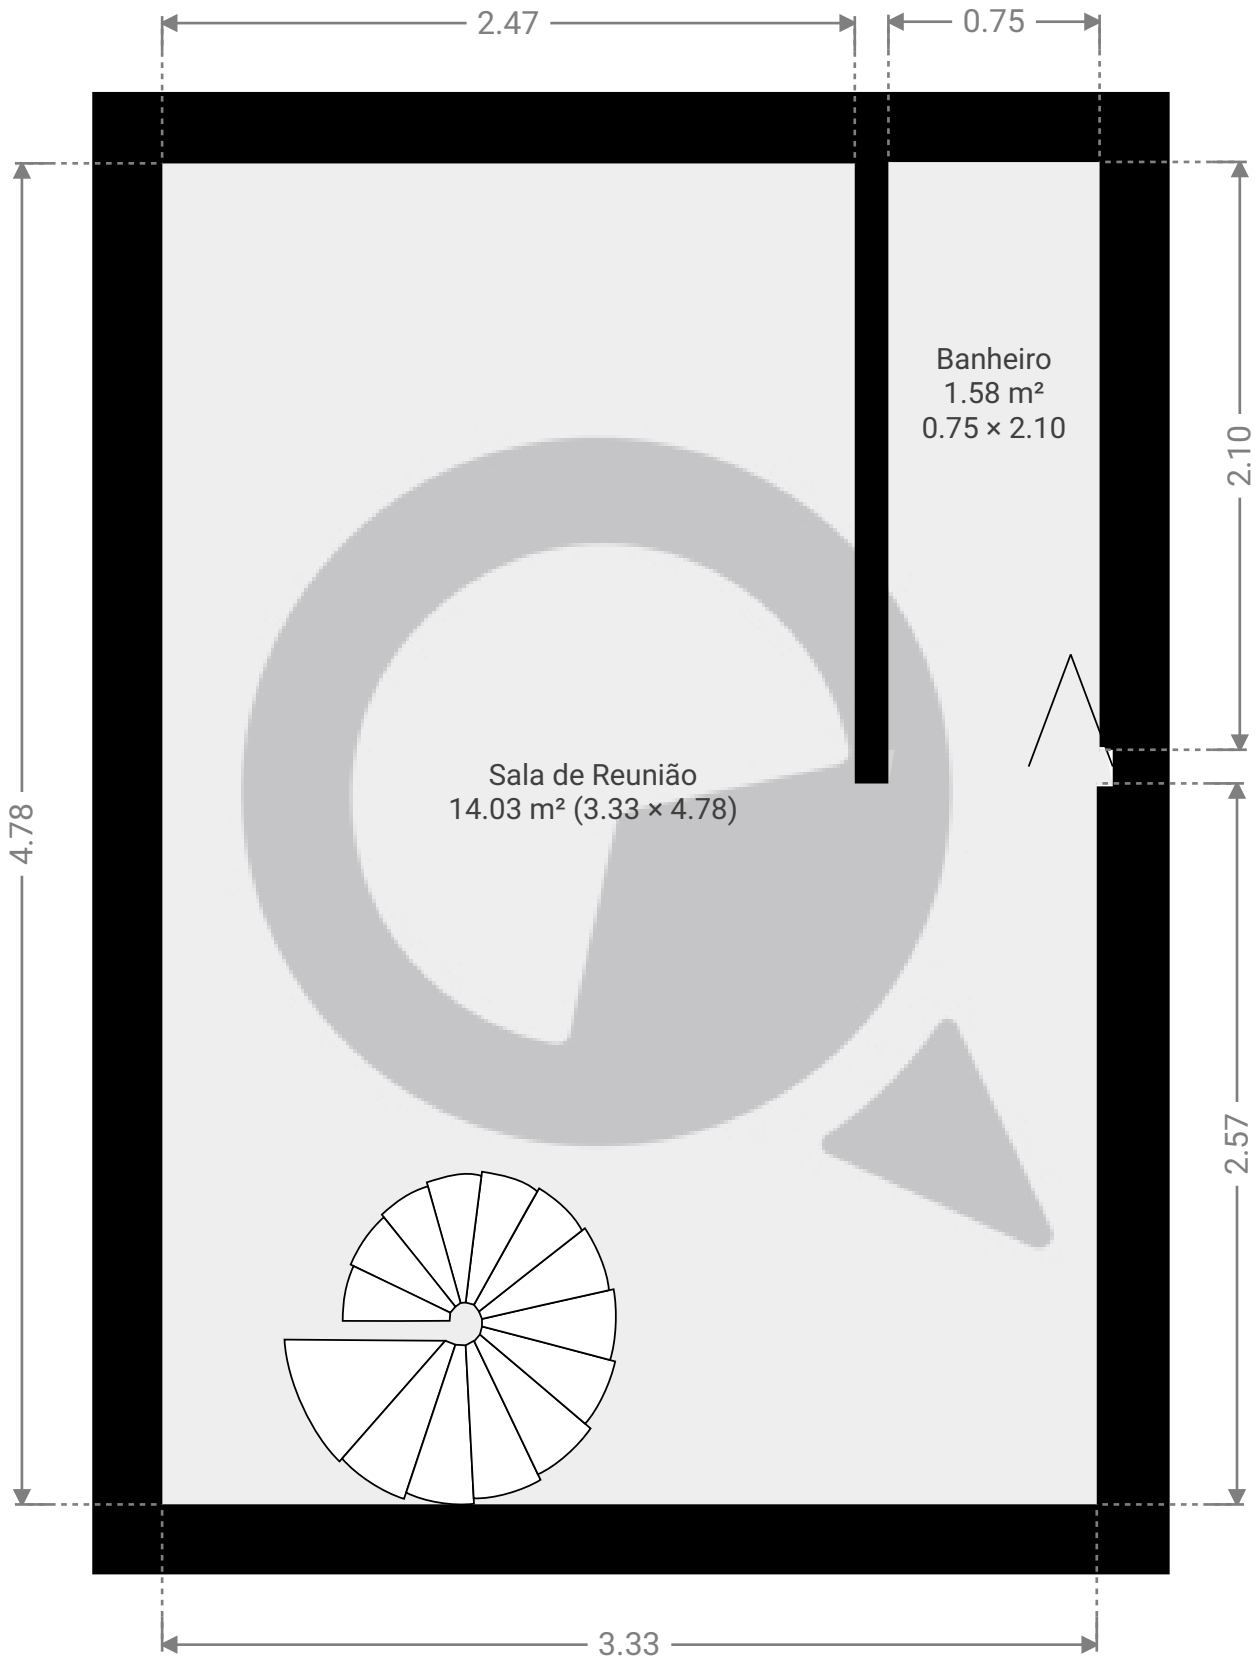

ESTA PLANTA É FORNECIDA SEM QUALQUER TIPO DE GARANTIA E PRECISÃO DE MEDIDAS.

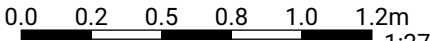


1:27

Page 1/2

▼ 1º Piso

ÁREA TOTAL: 15.93 m² • ÁREA DE MORADIA: 15.93 m² • CÔMODOS: 1

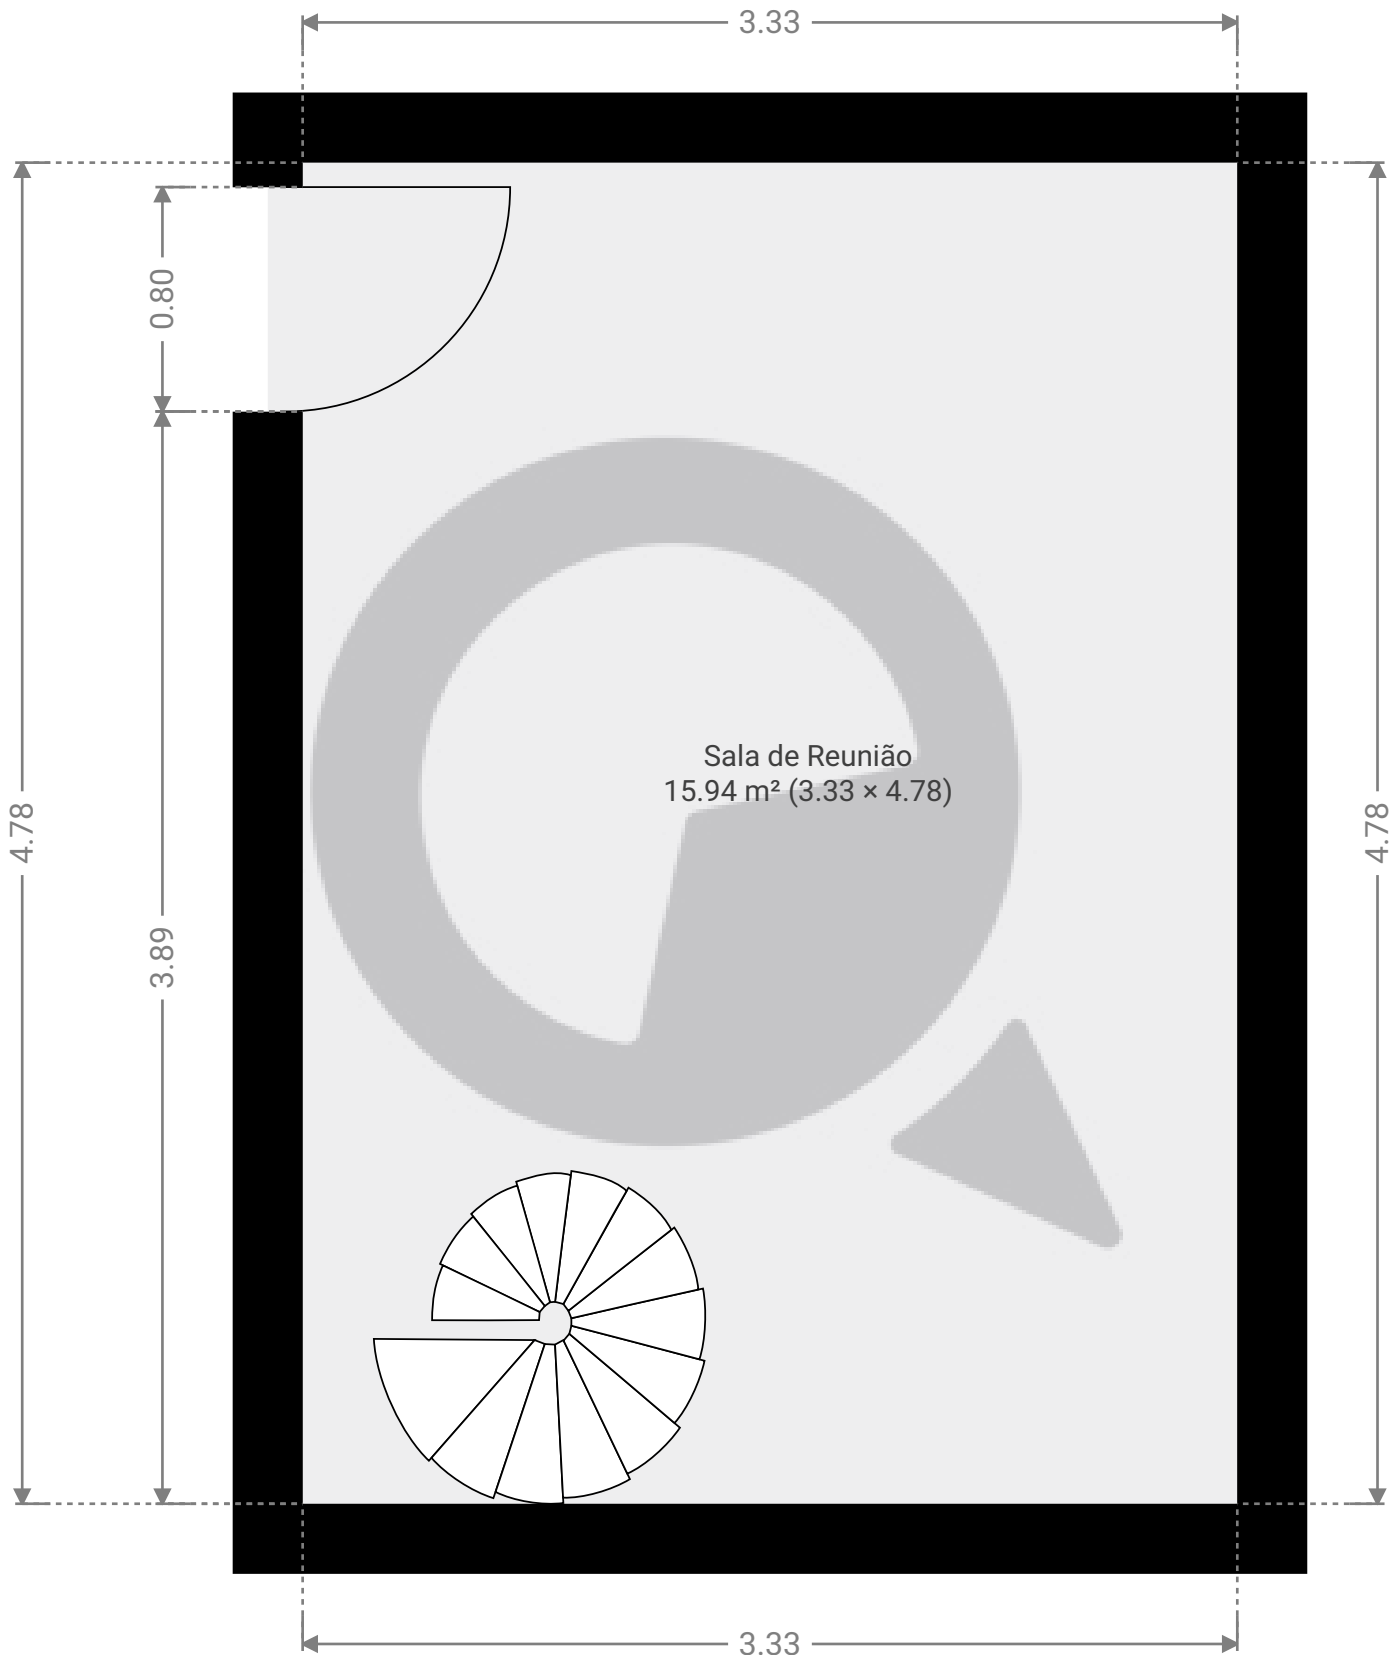

ESTA PLANTA É FORNECIDA SEM QUALQUER TIPO DE GARANTIA E PRECISÃO DE MEDIDAS.

