



▼ 1º Piso

ÁREA TOTAL: 10.58 m² · ÁREA DE MORADIA: 10.58 m² · CÔMODOS: 1

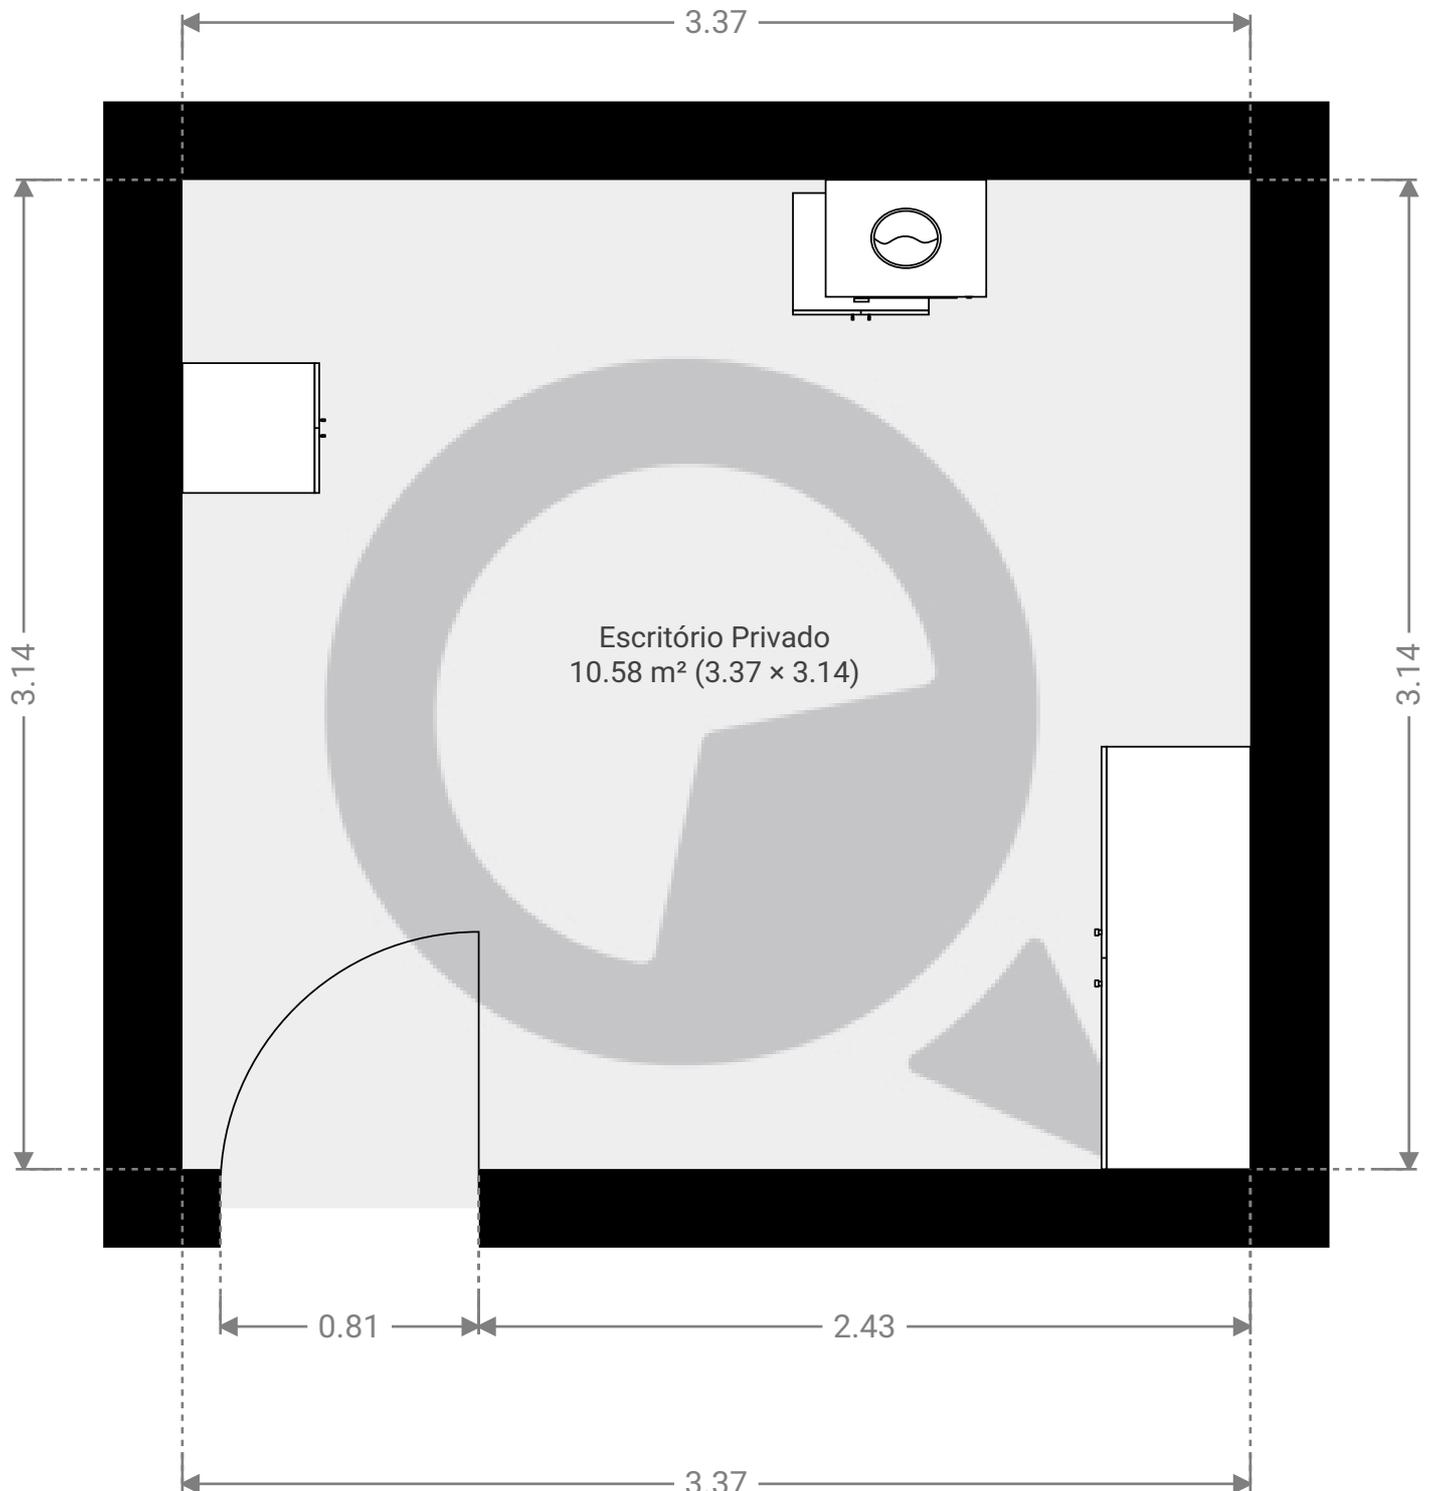

ESTA PLANTA É FORNECIDA SEM QUALQUER TIPO DE GARANTIA E PRECISÃO DE MEDIDAS.

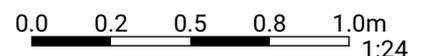

1:24

Page 1/1