



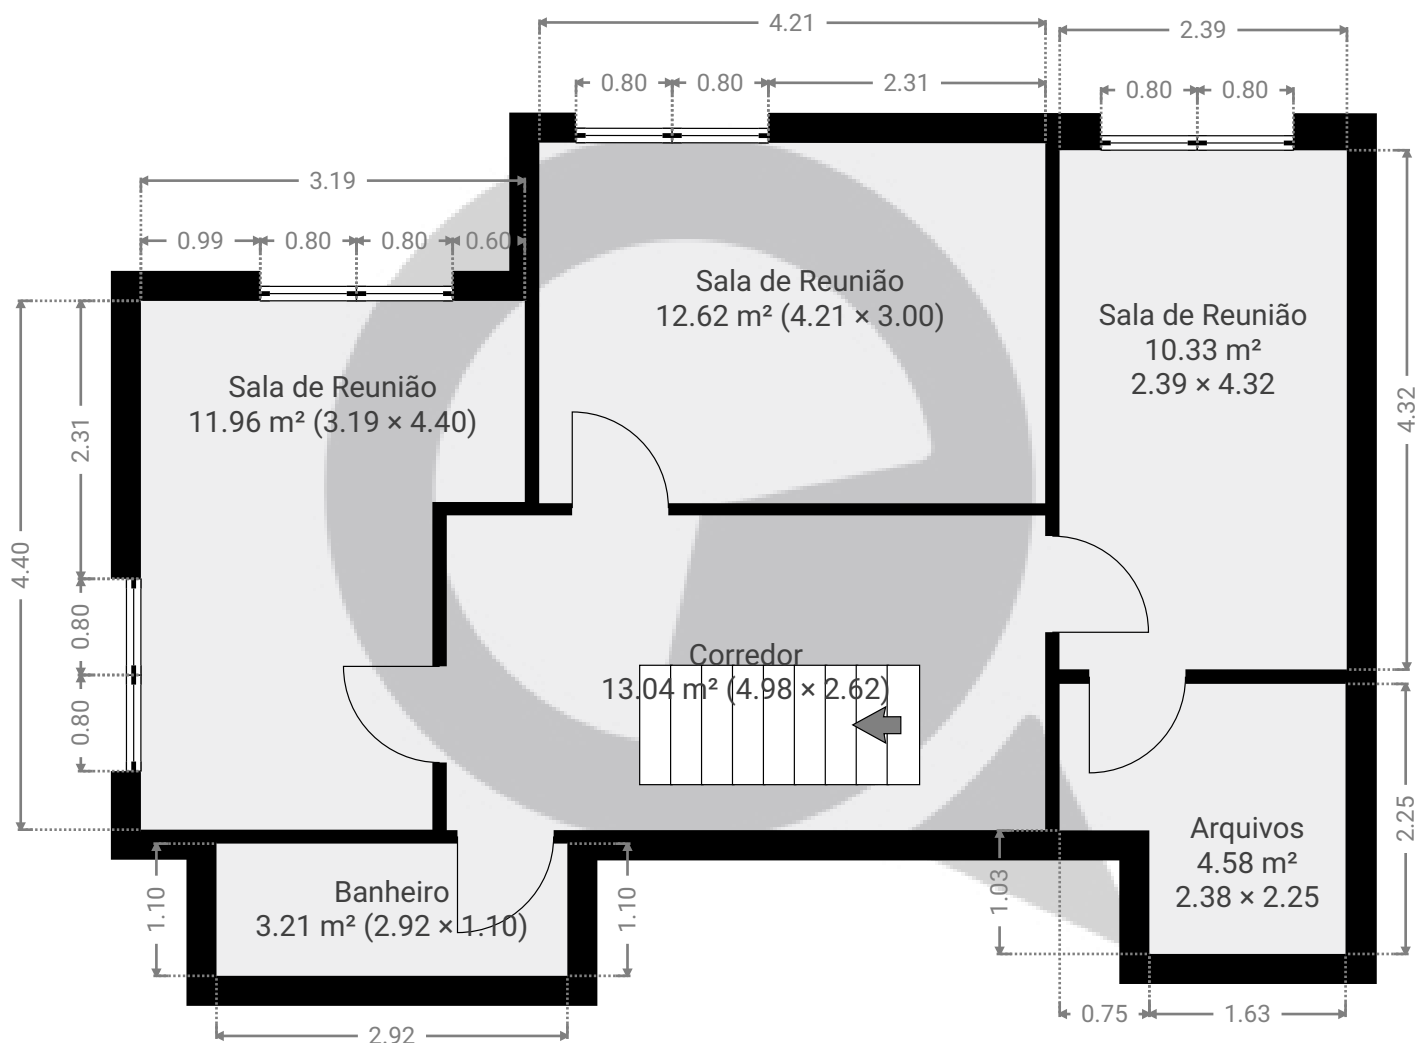

0 1 2 3m 1:63
Page 1/2

▼ 23º Piso

ÁREA TOTAL: 76.45 m² • ÁREA DE MORADIA: 58.95 m² • CÔMODOS: 7

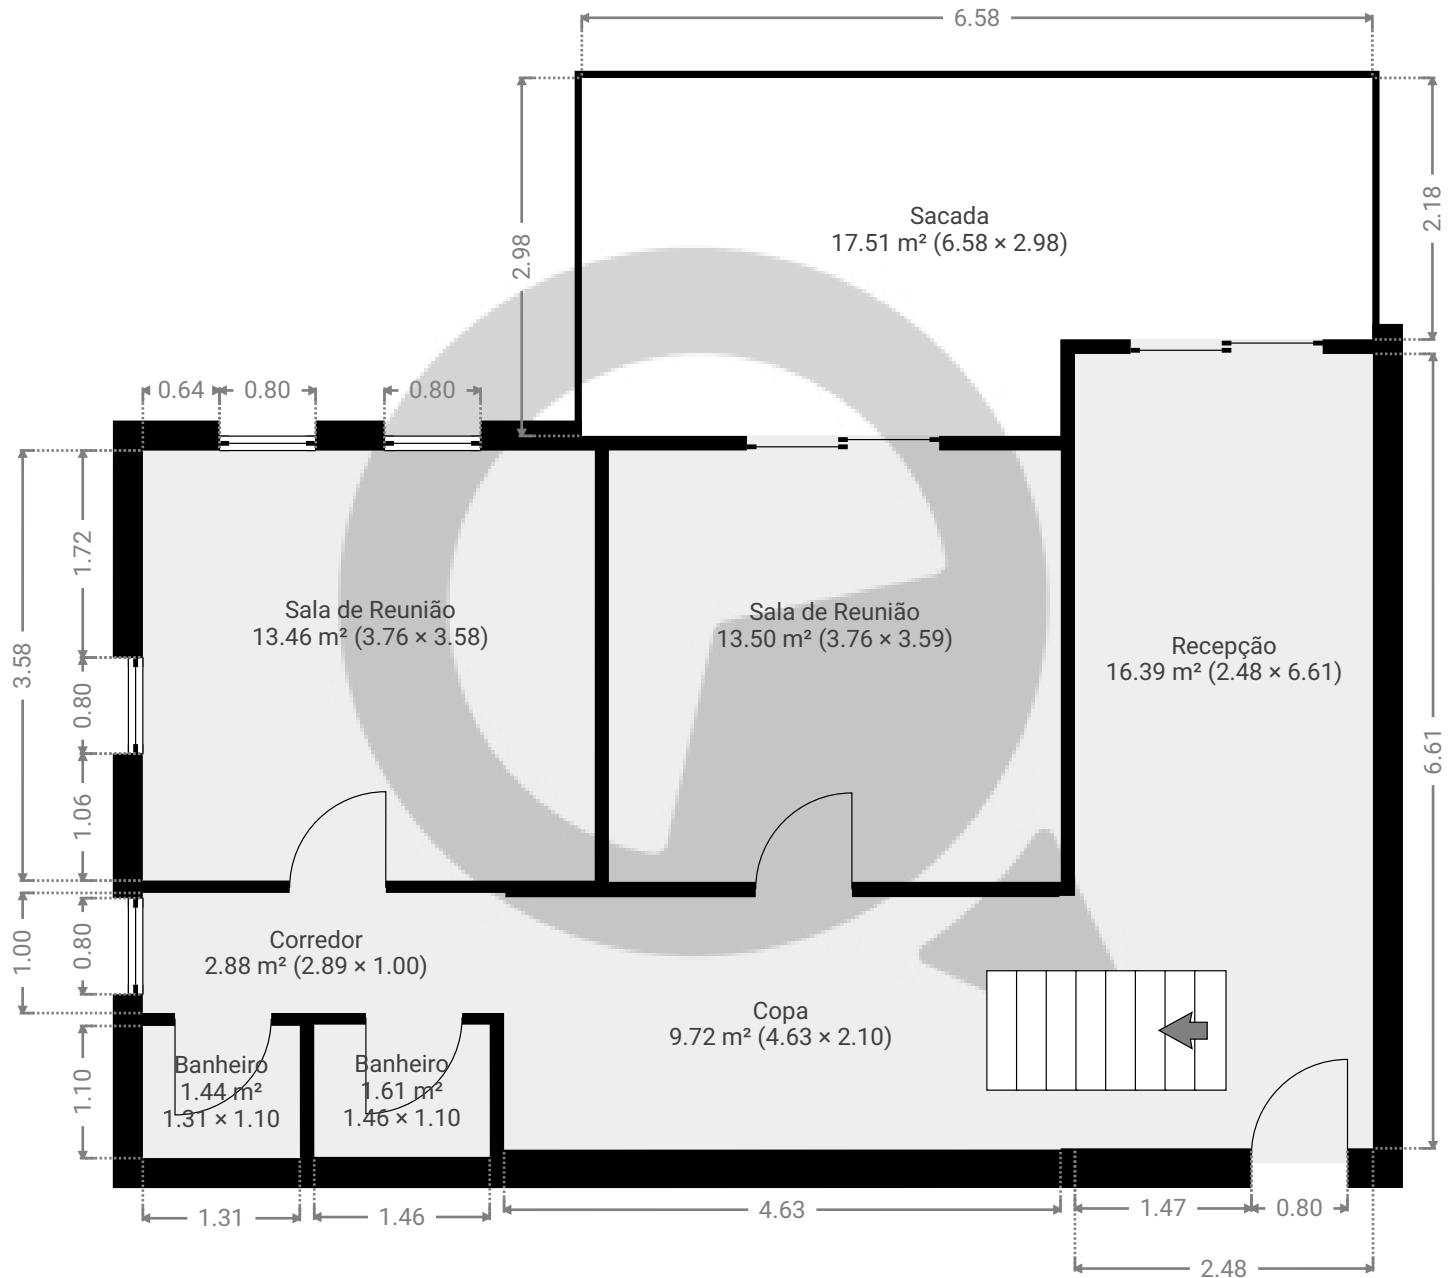

ESTA PLANTA É FORNECIDA SEM QUALQUER TIPO DE GARANTIA E PRECISÃO DE MEDIDAS.

0 1 2 3m
1:63

Page 2/2