


▼ Andar Térreo

ÁREA TOTAL: 82.78 m² • ÁREA DE MORADIA: 81.63 m² • CÔMODOS: 5

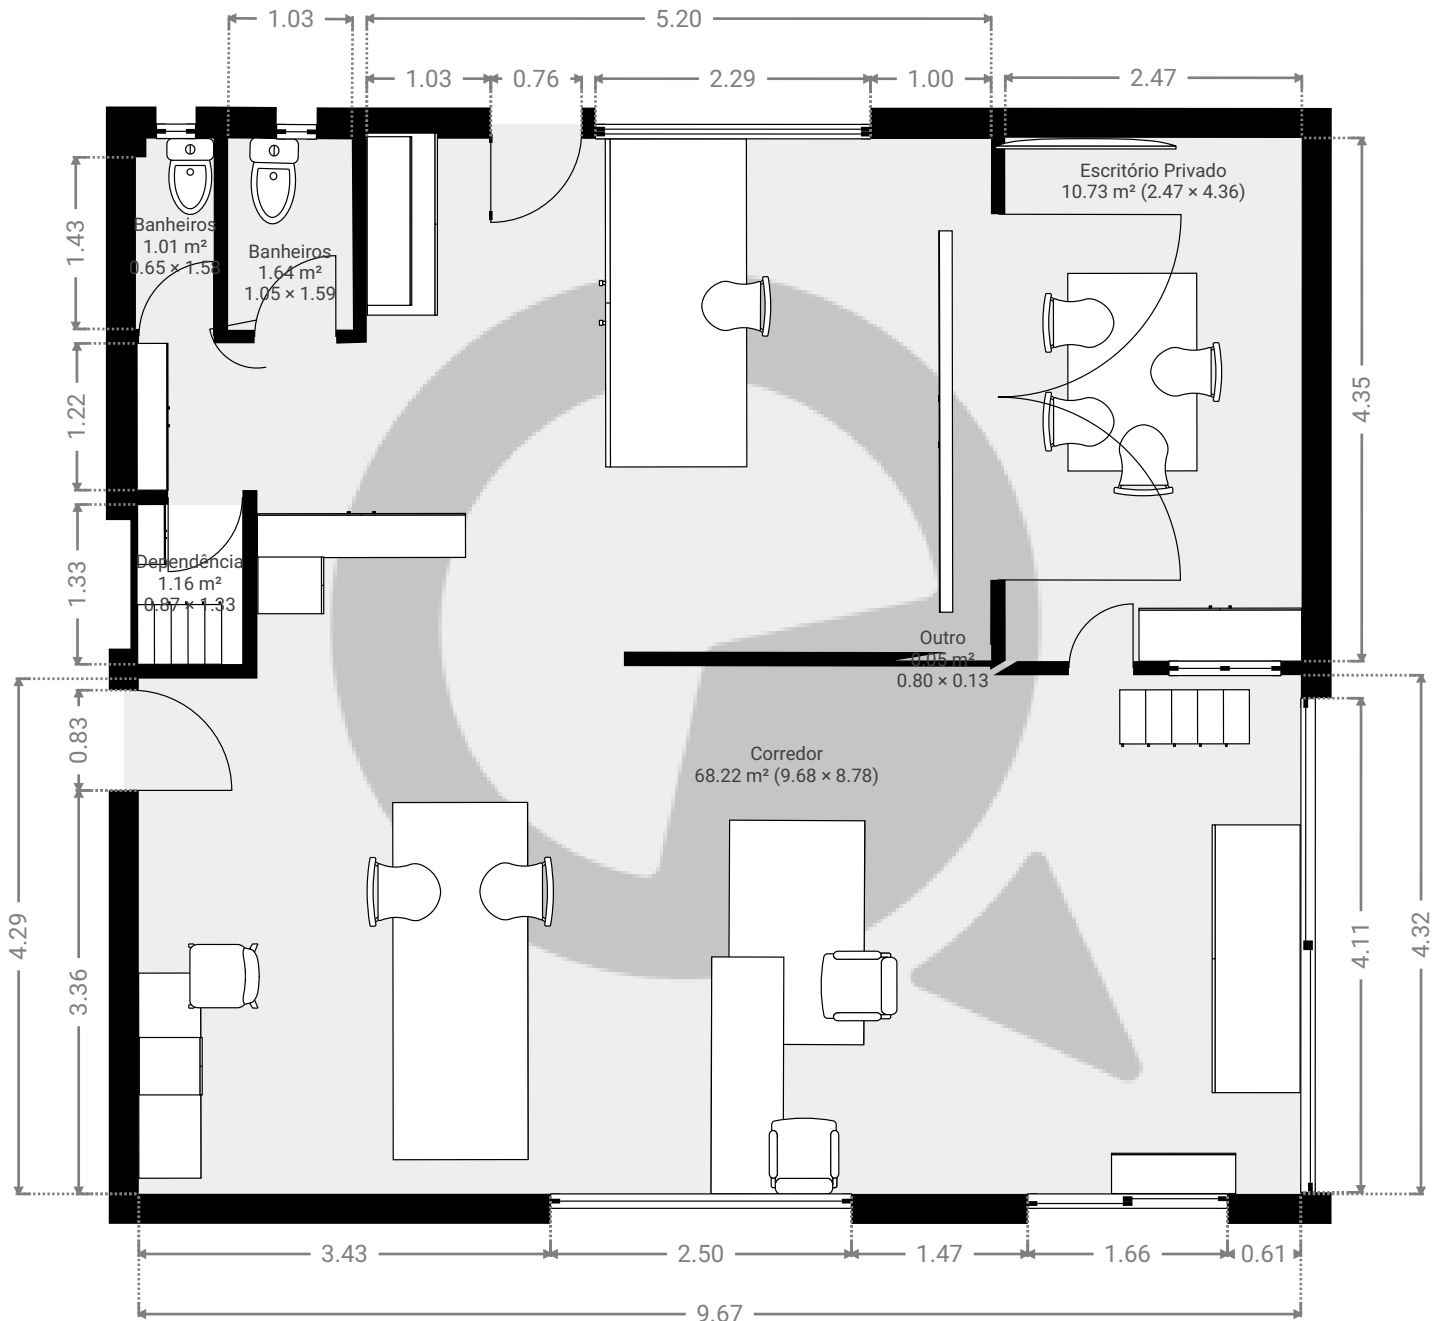

ESTA PLANTA É FORNECIDA SEM QUALQUER TIPO DE GARANTIA E PRECISÃO DE MEDIDAS.

0 1 2 3m
1:63
Page 1/1