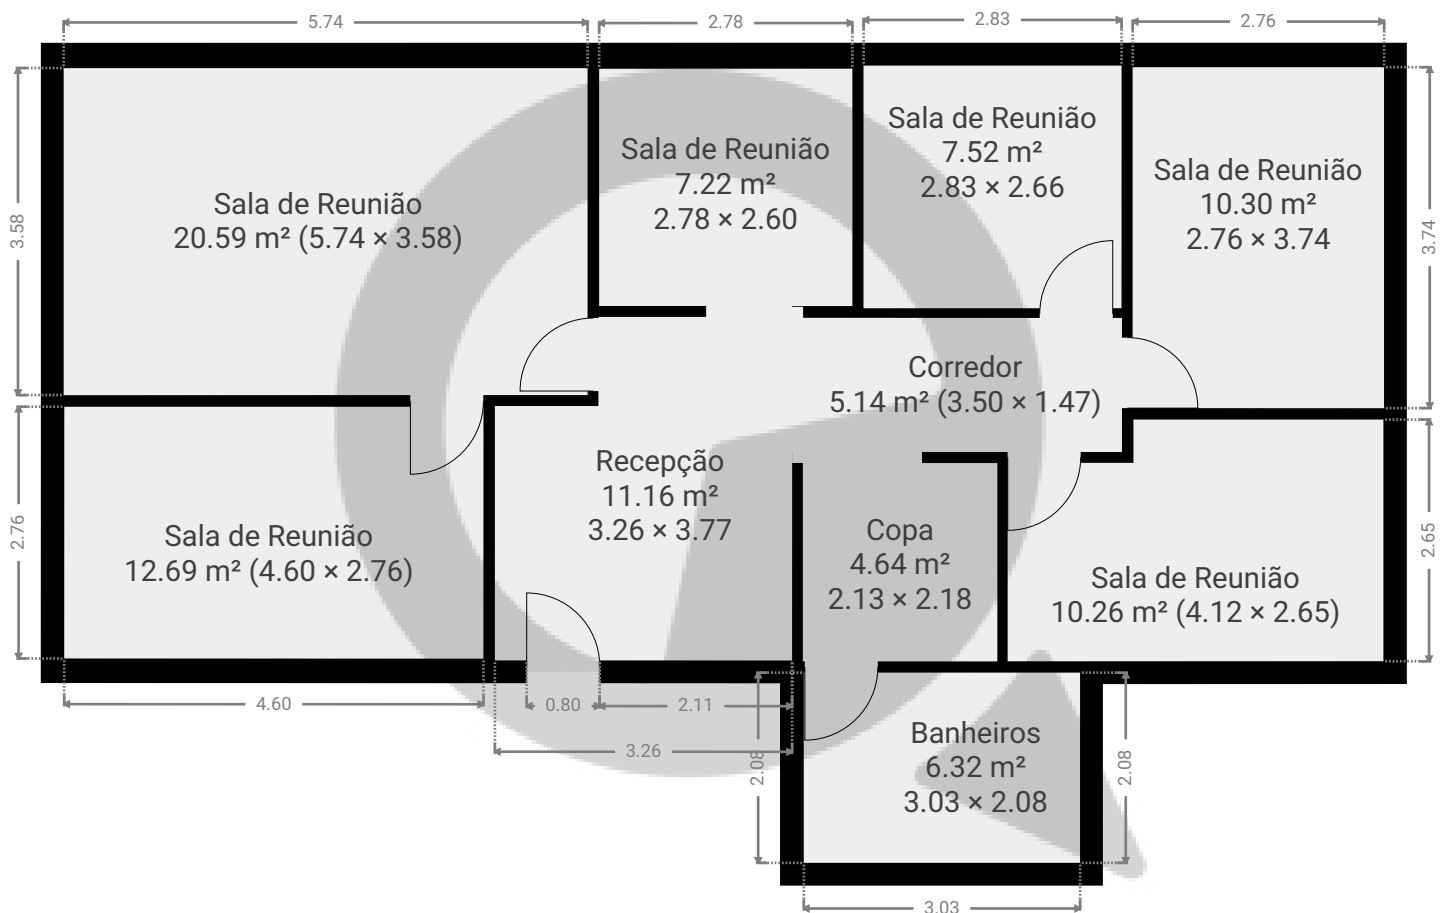


▼ 3º Piso

ÁREA TOTAL: 95.78 m² • ÁREA DE MORADIA: 95.78 m² • CÔMODOS: 10

ESTA PLANTA É FORNECIDA SEM QUALQUER TIPO DE GARANTIA E PRECISÃO DE MEDIDAS.

0 1 2 3 4m
1:83
Page 1/1