


Meu novo projeto

São Paulo, , São Paulo, BR
ÁREA TOTAL: 415.10 m² • ÁREA DE MORADIA: 415.10 m² • PISOS: 2 • CÔMODOS: 6




▼ Andar Térreo

ÁREA TOTAL: 237.08 m² • ÁREA DE MORADIA: 237.08 m² • CÔMODOS: 3

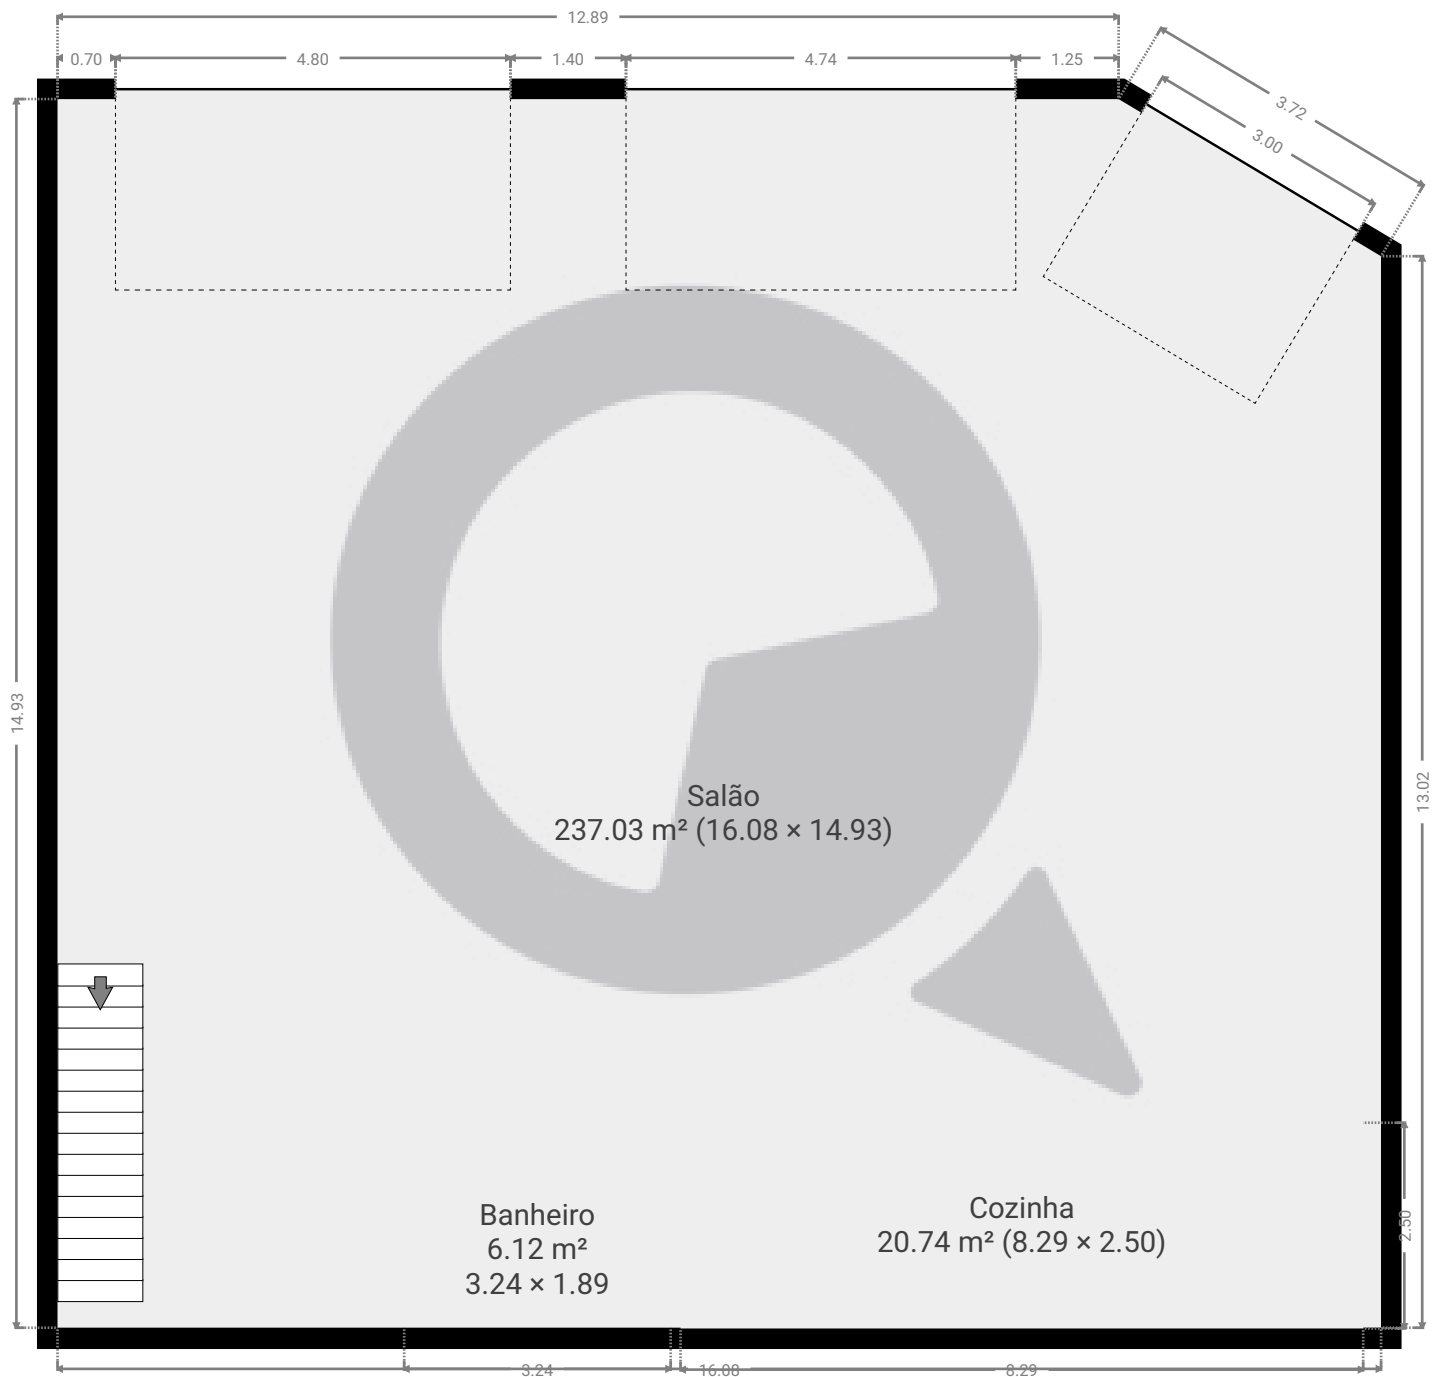

ESTA PLANTA É FORNECIDA SEM QUALQUER TIPO DE GARANTIA E PRECISÃO DE MEDIDAS.

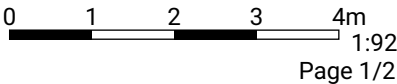


Meu novo projeto

São Paulo, , São Paulo, BR
ÁREA TOTAL: 415.10 m² • ÁREA DE MORADIA: 415.10 m² • PISOS: 2 • CÔMODOS: 6



▼ 1º Piso

ÁREA TOTAL: 178.02 m² • ÁREA DE MORADIA: 178.02 m² • CÔMODOS: 3

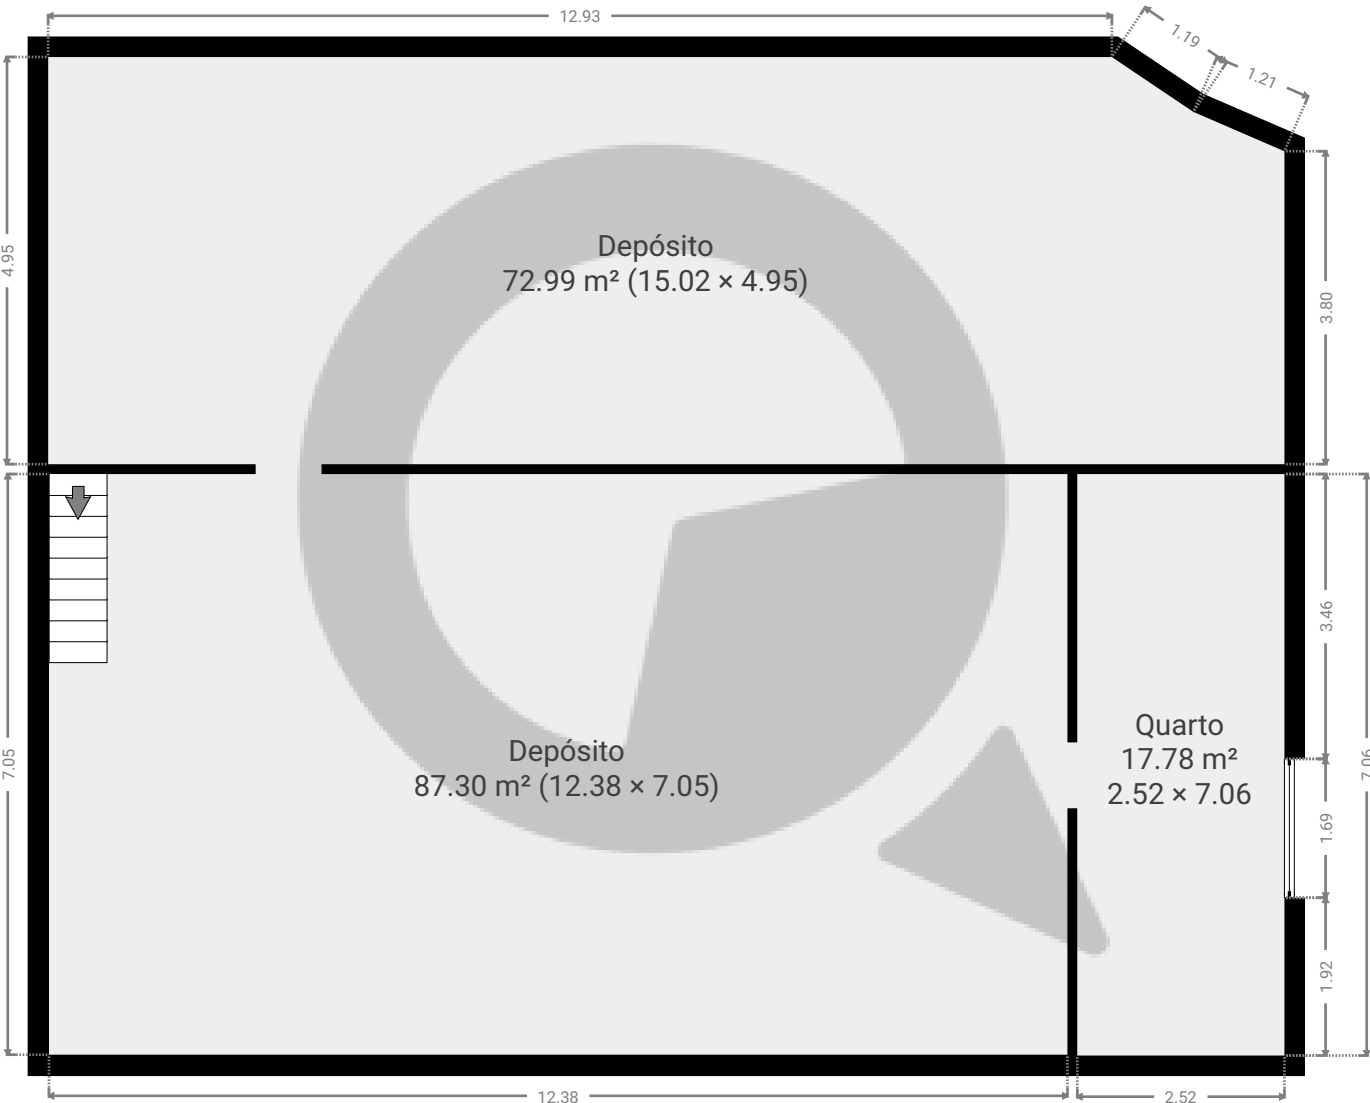

ESTA PLANTA É FORNECIDA SEM QUALQUER TIPO DE GARANTIA E PRECISÃO DE MEDIDAS.

