


Avenida das Nações Unidas, nº12399 conj 121A

Avenida das Nações Unidas 12399, 04575, São Paulo, BR
TOTAL AREA: 120.54 m² • LIVING AREA: 110.56 m² • FLOORS: 1 • ROOMS: 13



▼ 2nd Floor

TOTAL AREA: 120.54 m² • LIVING AREA: 110.56 m² • ROOMS: 13

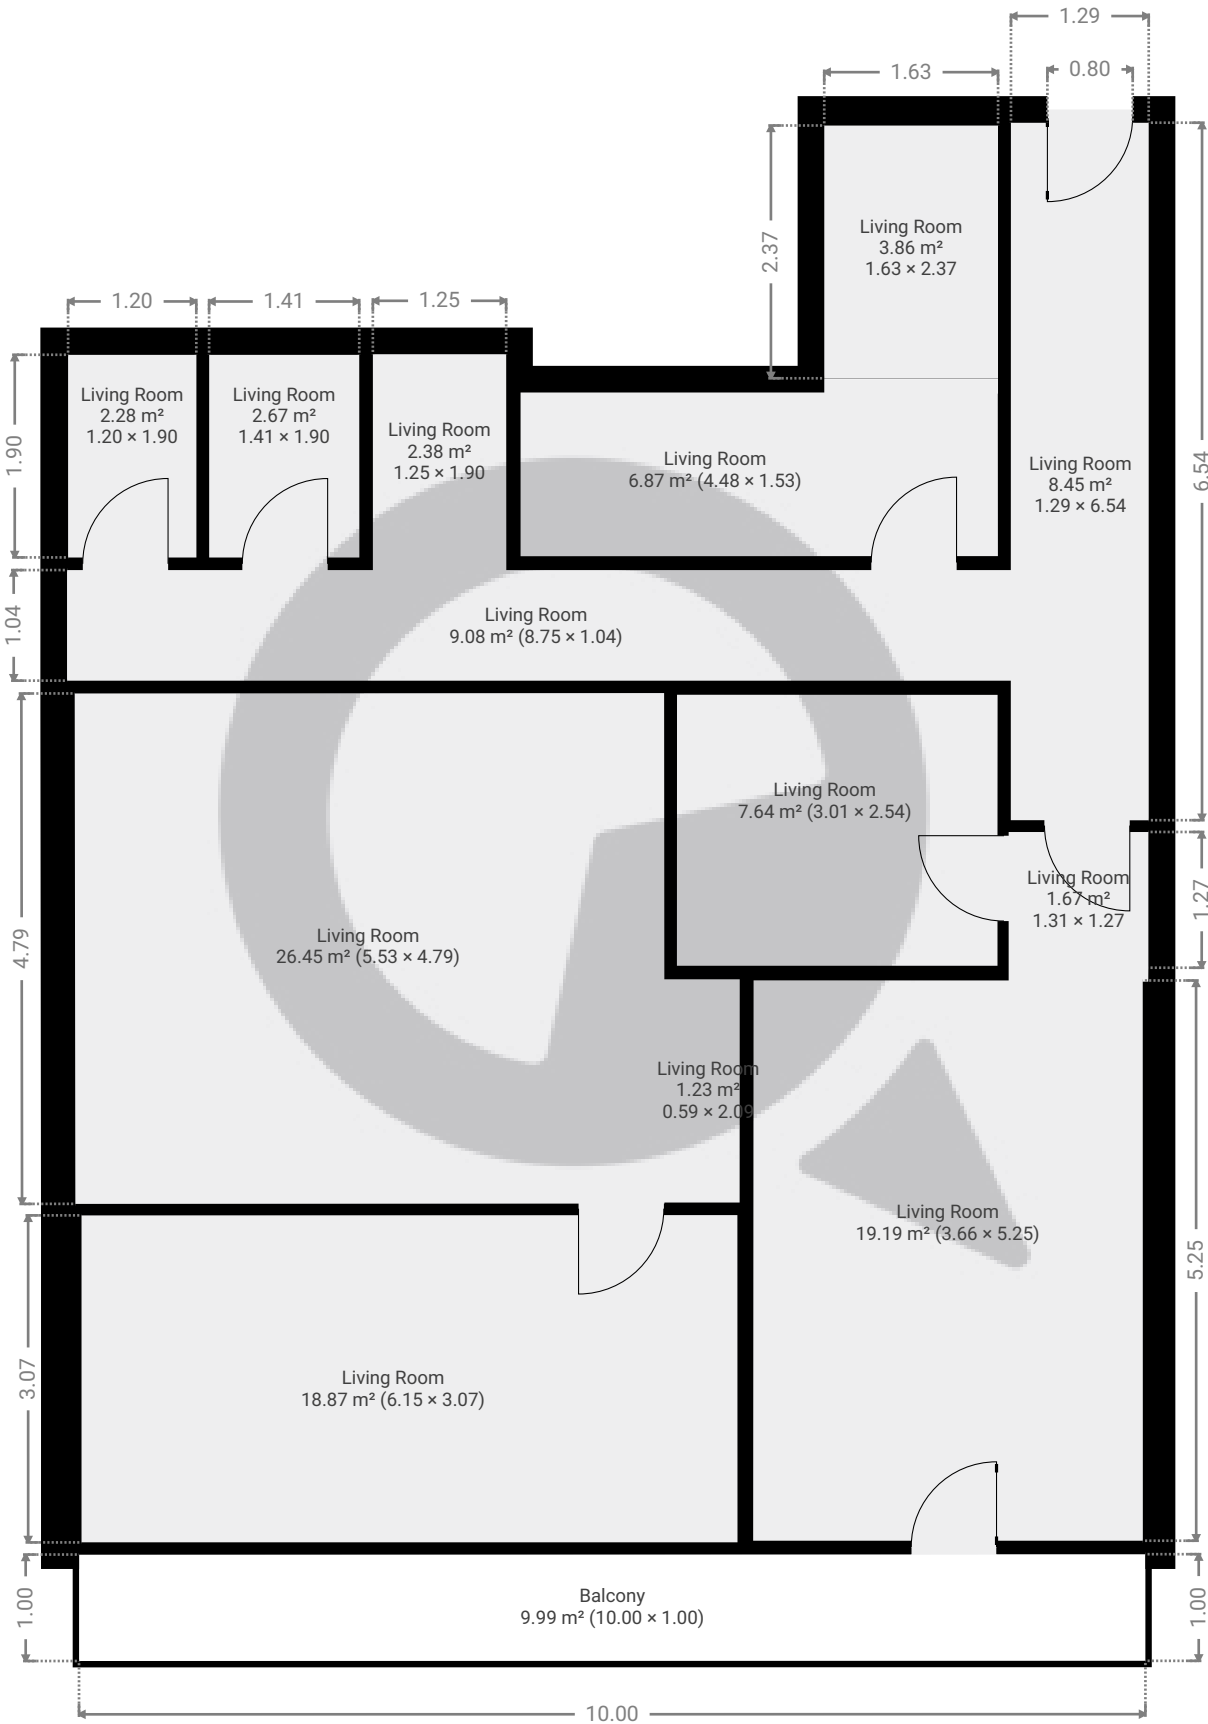

ESTA PLANTA É FORNECIDA SEM QUALQUER TIPO DE GARANTIA E PRECISÃO DE MEDIDAS.

0 1 2 3m

1:71

Page 1/1