



▼ 1º Piso

ÁREA TOTAL: 18.08 m² • ÁREA DE MORADIA: 18.08 m² • CÔMODOS: 3

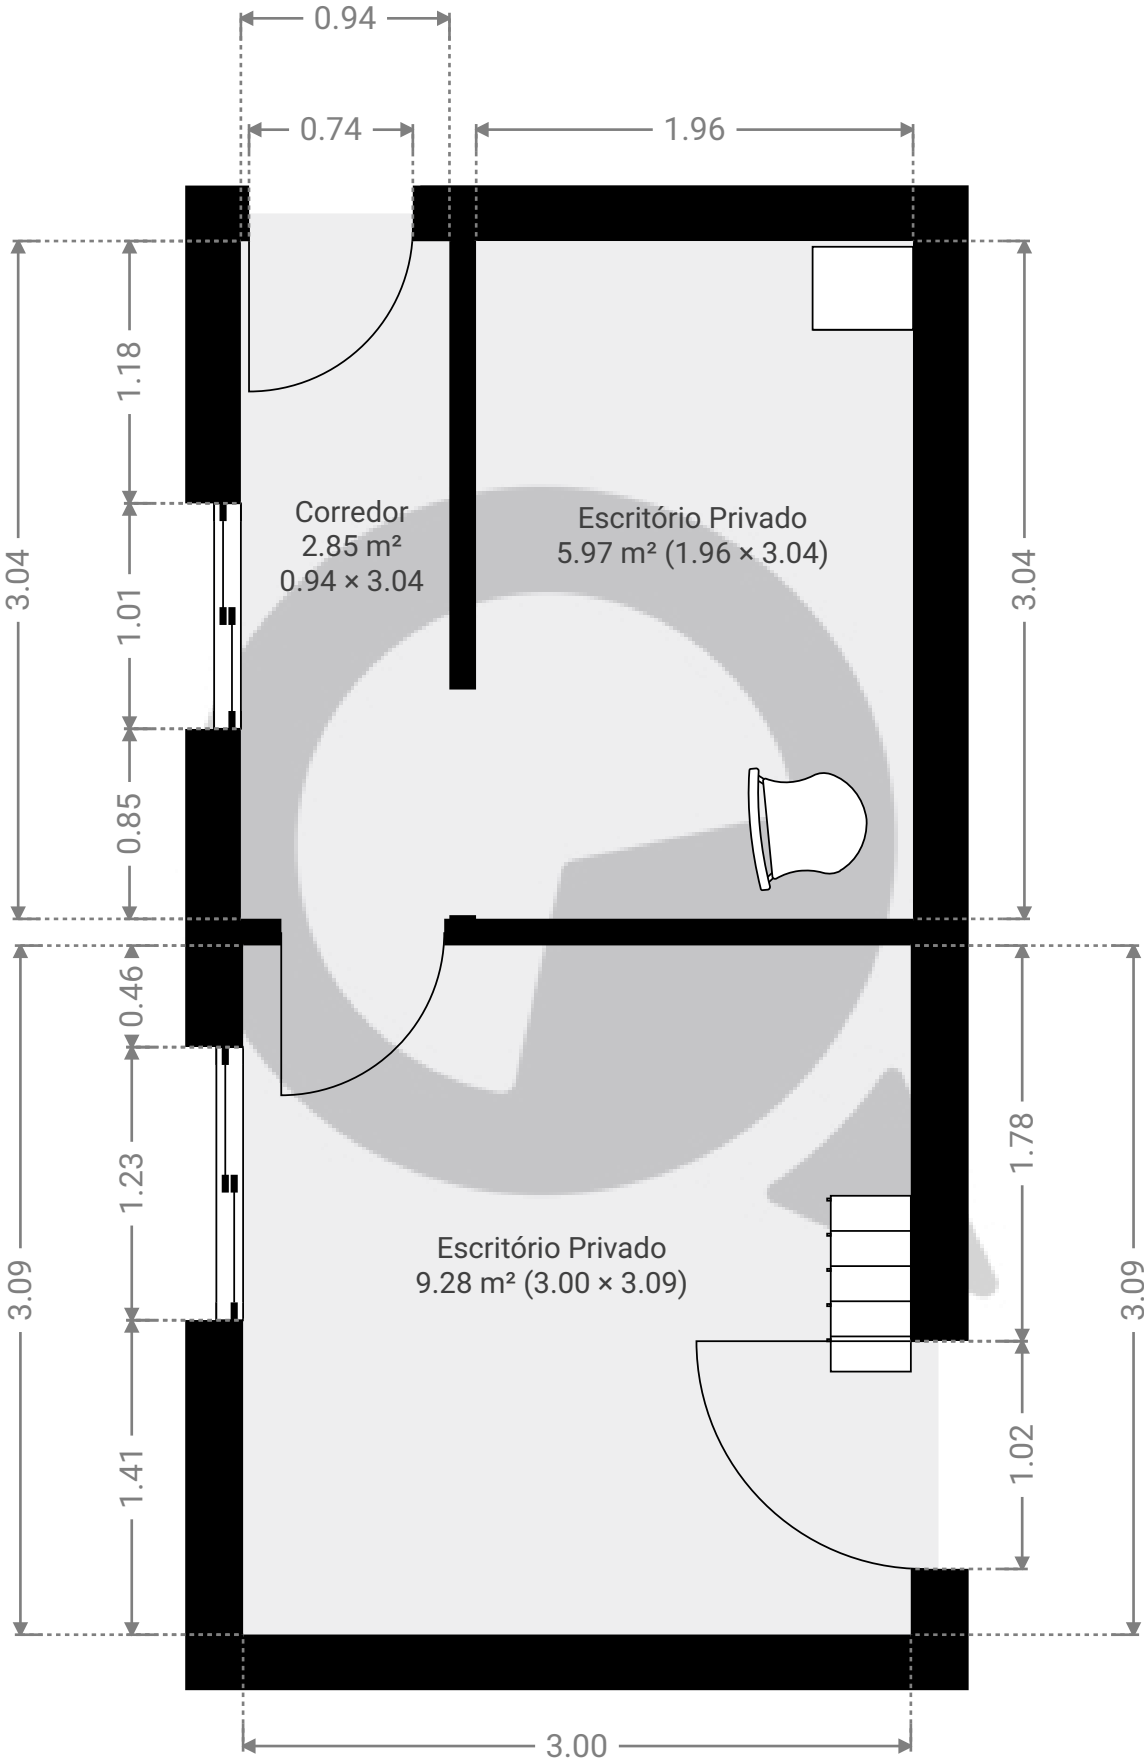

ESTA PLANTA É FORNECIDA SEM QUALQUER TIPO DE GARANTIA E PRECISÃO DE MEDIDAS.

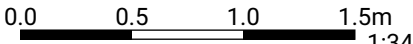

1:34

Page 1/1