


Meu novo projeto

ÁREA TOTAL: 55.44 m² • ÁREA DE MORADIA: 50.83 m² • PISOS: 1 • CÔMODOS: 7



▼ 11º Piso

ÁREA TOTAL: 55.44 m² • ÁREA DE MORADIA: 50.83 m² • CÔMODOS: 7

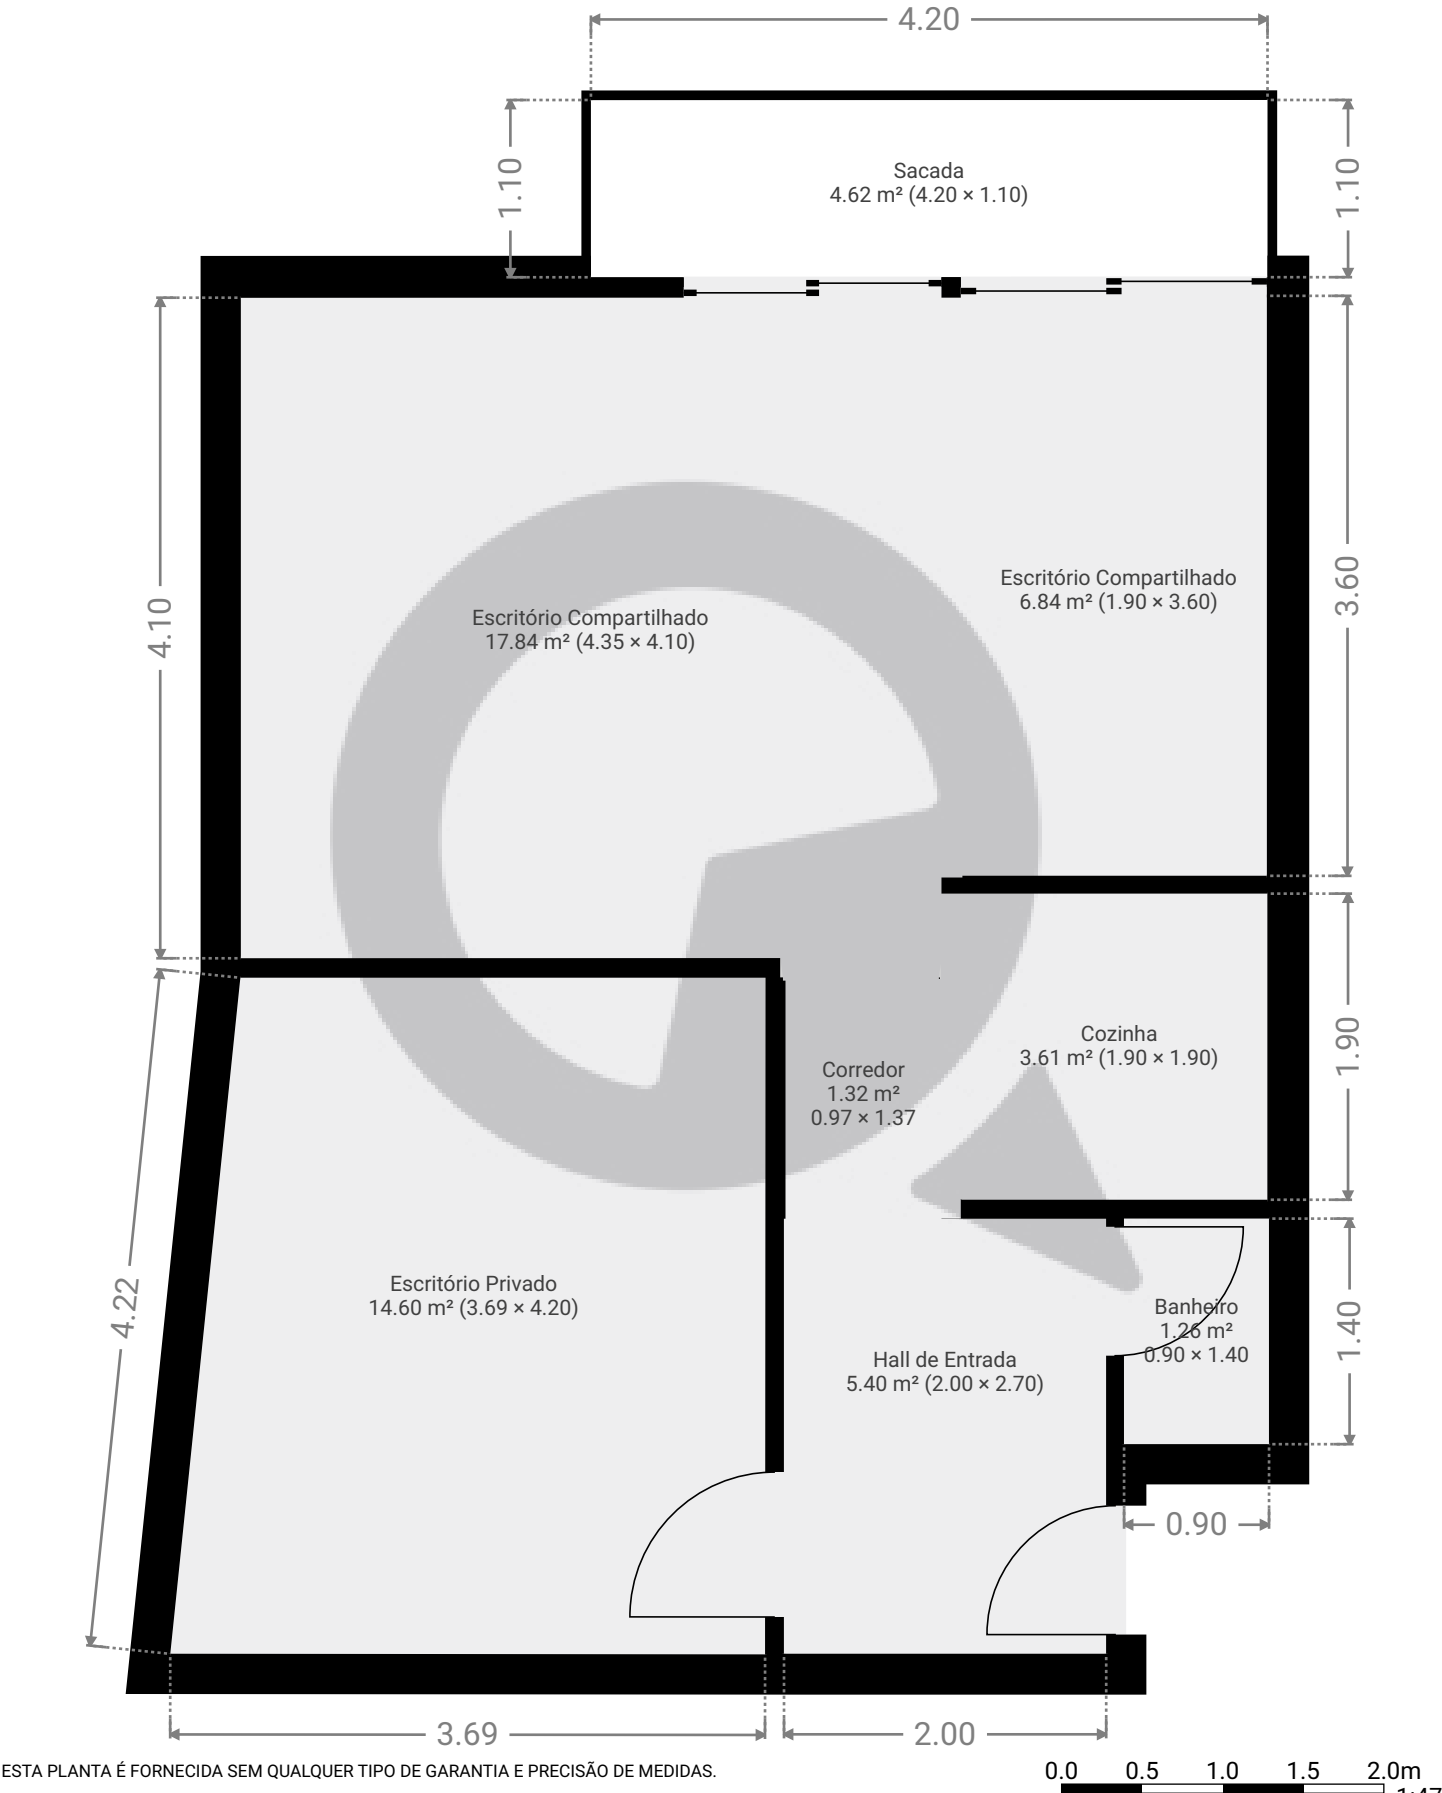

ESTA PLANTA É FORNECIDA SEM QUALQUER TIPO DE GARANTIA E PRECISÃO DE MEDIDAS.