


▼ Andar Térreo

ÁREA TOTAL: 176.86 m² • ÁREA DE MORADIA: 135.37 m² • CÔMODOS: 5

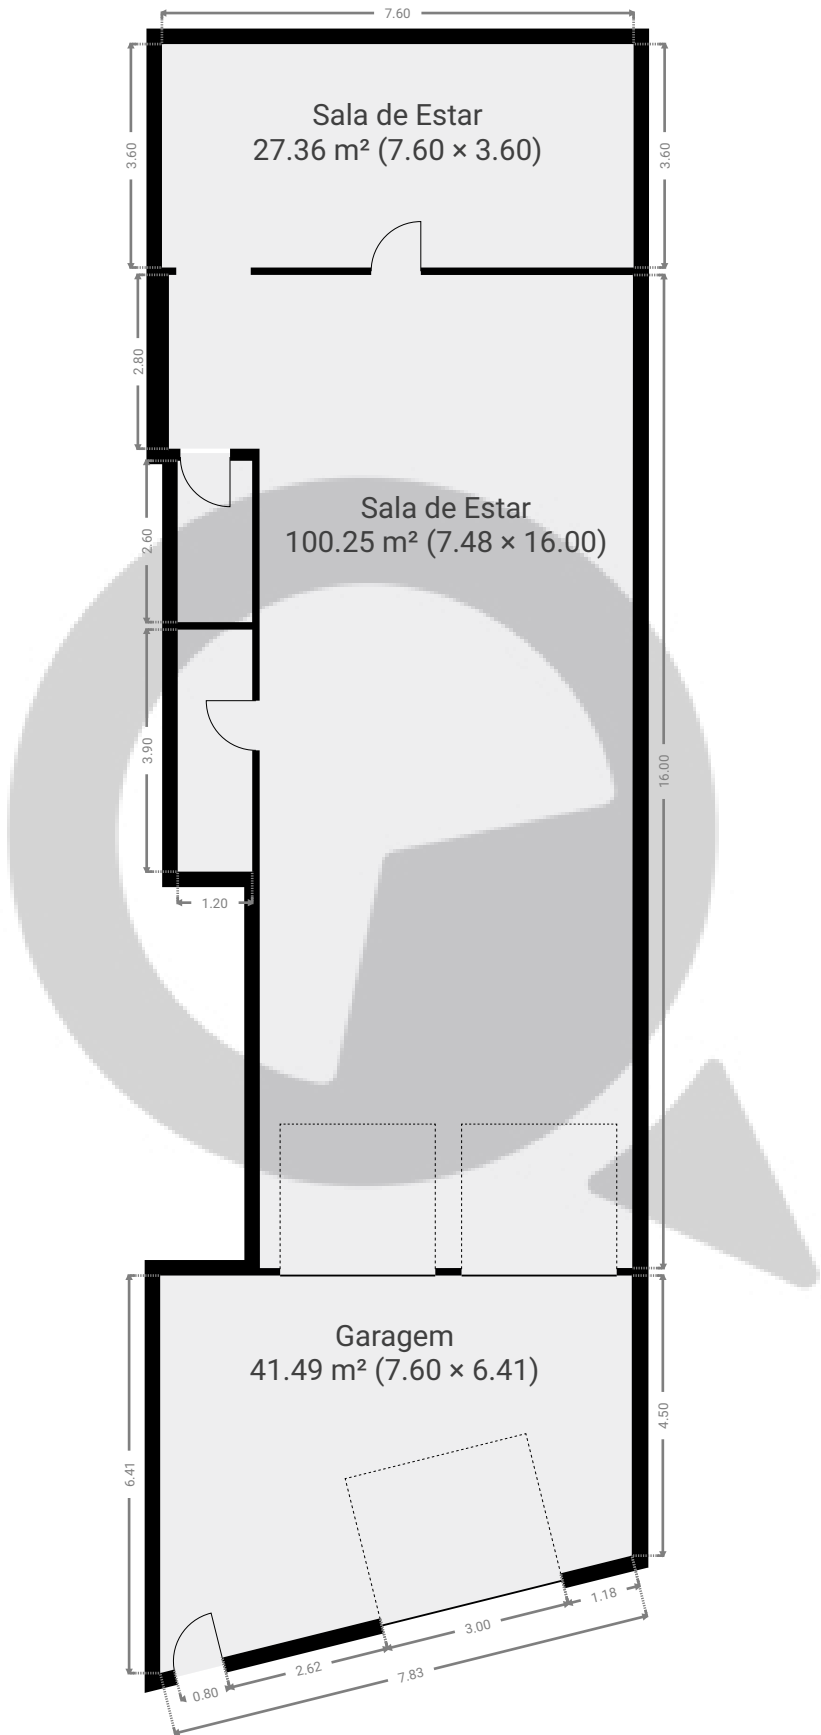

ESTA PLANTA É FORNECIDA SEM QUALQUER TIPO DE GARANTIA E PRECISÃO DE MEDIDAS.

