


▼ Andar Térreo

ÁREA TOTAL: 63.88 m² • ÁREA DE MORADIA: 63.88 m² • CÔMODOS: 4

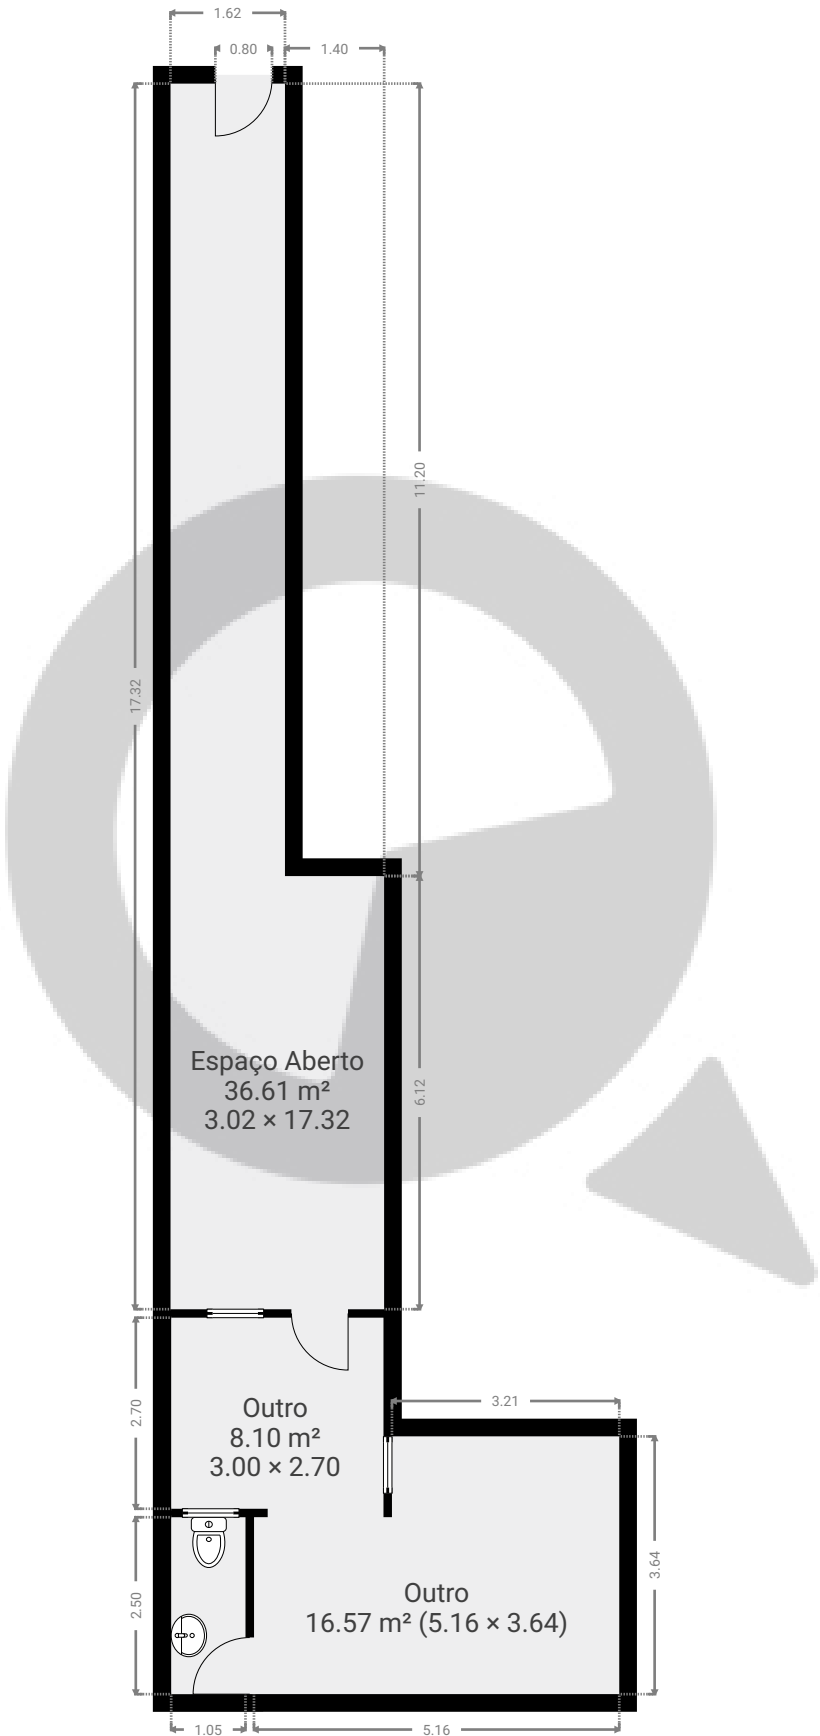

ESTA PLANTA É FORNECIDA SEM QUALQUER TIPO DE GARANTIA E PRECISÃO DE MEDIDAS.

