


Avenida ellis maas, 177

Avenida Ellis Maas 177, 05859-000, São Paulo, BR
ÁREA TOTAL: 372.22 m² • ÁREA DE MORADIA: 336.86 m² • PISOS: 2 • CÔMODOS: 7




▼ Andar Térreo

ÁREA TOTAL: 339.46 m² • ÁREA DE MORADIA: 304.10 m² • CÔMODOS: 6

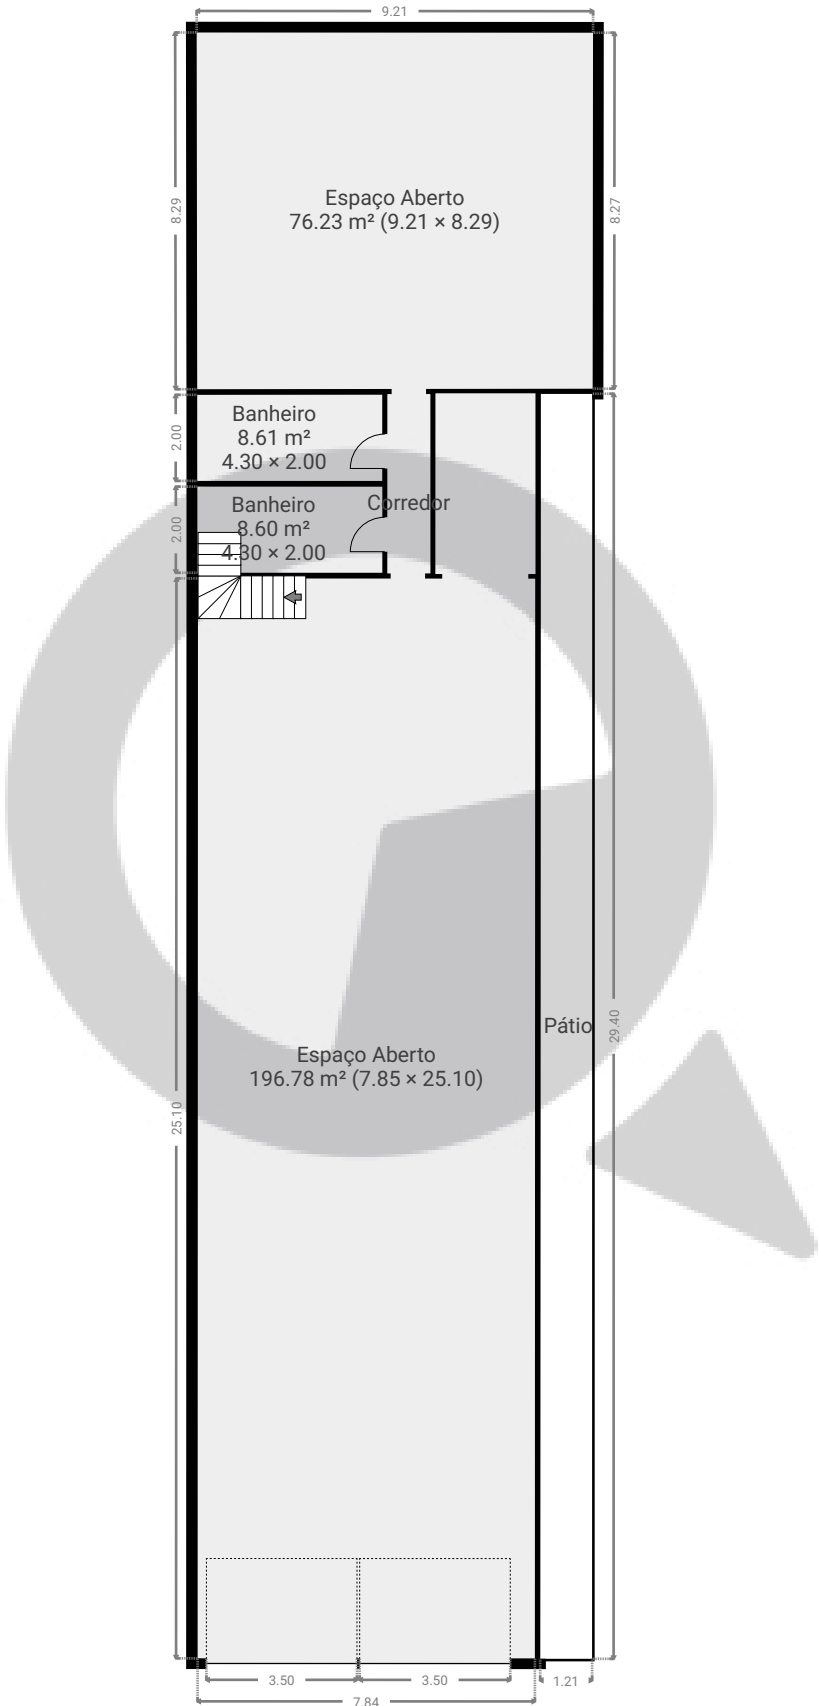

ESTA PLANTA É FORNECIDA SEM QUALQUER TIPO DE GARANTIA E PRECISÃO DE MEDIDAS.

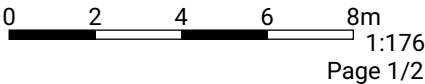

Avenida ellis maas, 177


Avenida Ellis Maas 177, 05859-000, São Paulo, BR

ÁREA TOTAL: 372.22 m² • ÁREA DE MORADIA: 336.86 m² • PISOS: 2 • CÔMODOS: 7

 SuaQuadra

▼ 1º Piso

ÁREA TOTAL: 32.76 m² • ÁREA DE MORADIA: 32.76 m² • CÔMODOS: 1

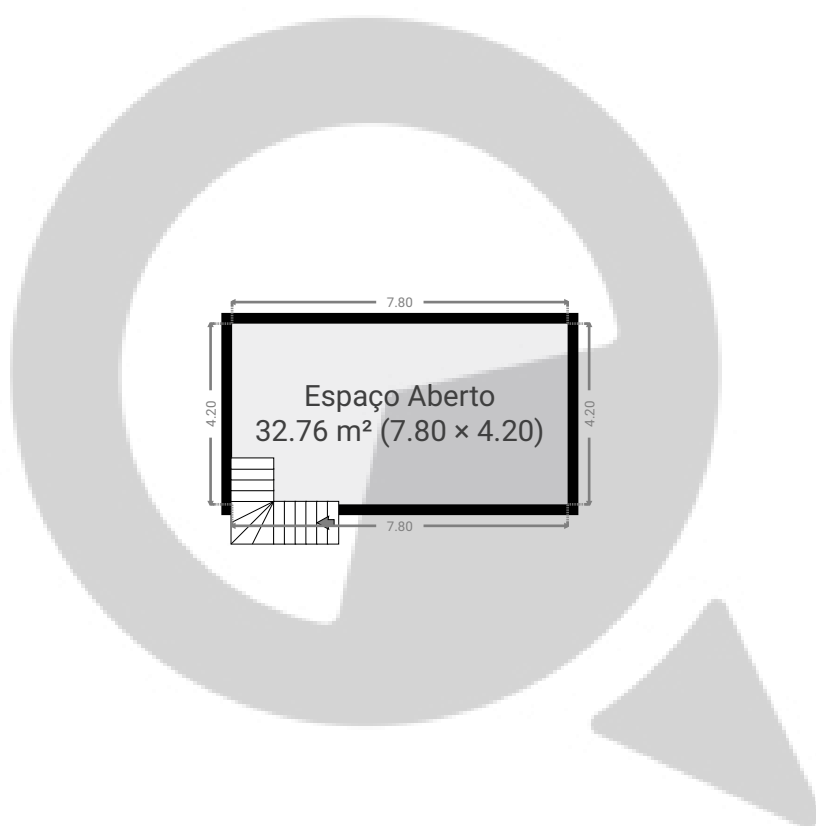

ESTA PLANTA É FORNECIDA SEM QUALQUER TIPO DE GARANTIA E PRECISÃO DE MEDIDAS.

0 2 4 6 8m
1:176
Page 2/2