


▼ Andar Térreo

ÁREA TOTAL: 62.98 m² • ÁREA DE MORADIA: 62.98 m² • CÔMODOS: 4

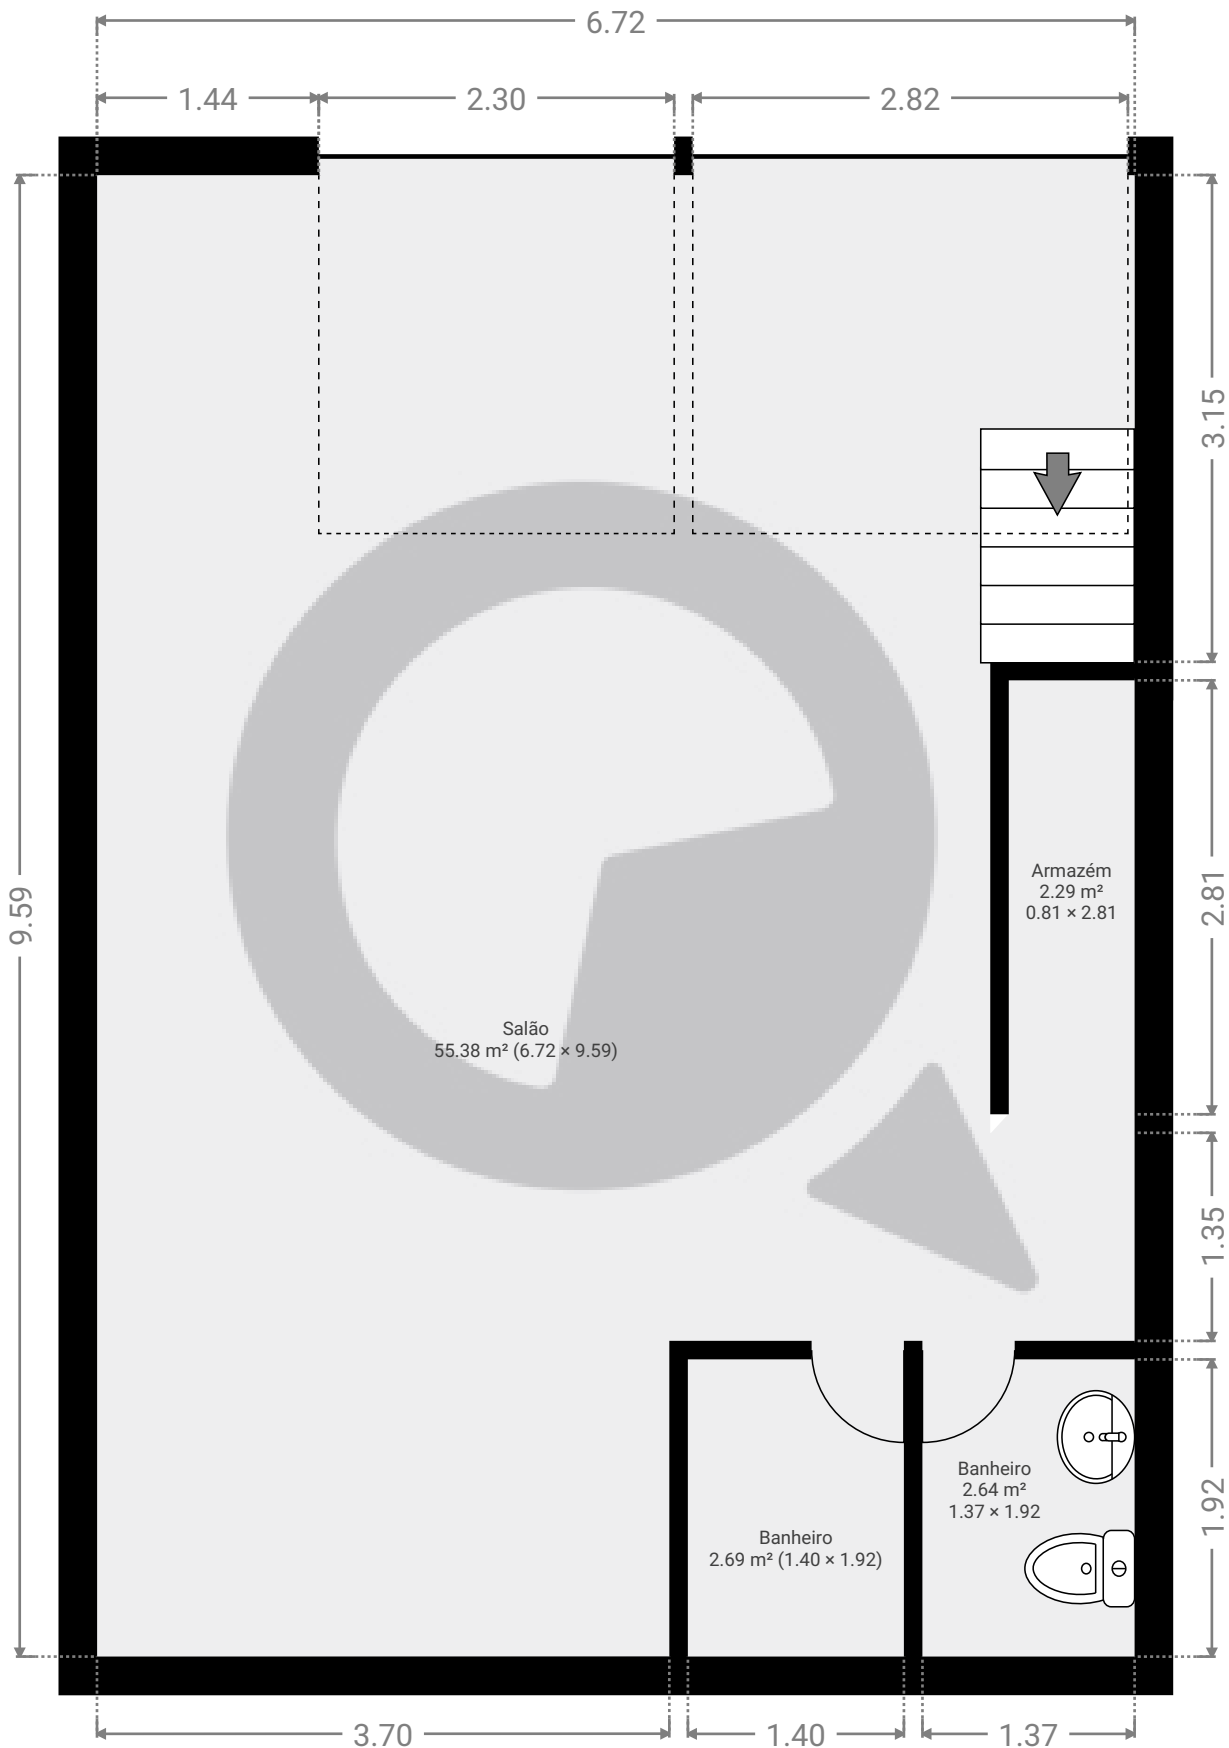


ESTA PLANTA É FORNECIDA SEM QUALQUER TIPO DE GARANTIA E PRECISÃO DE MEDIDAS.


0.0 0.5 1.0 1.5 2.0m

▼ 1º Piso

ÁREA TOTAL: 14.15 m² • ÁREA DE MORADIA: 14.15 m² • CÔMODOS: 1

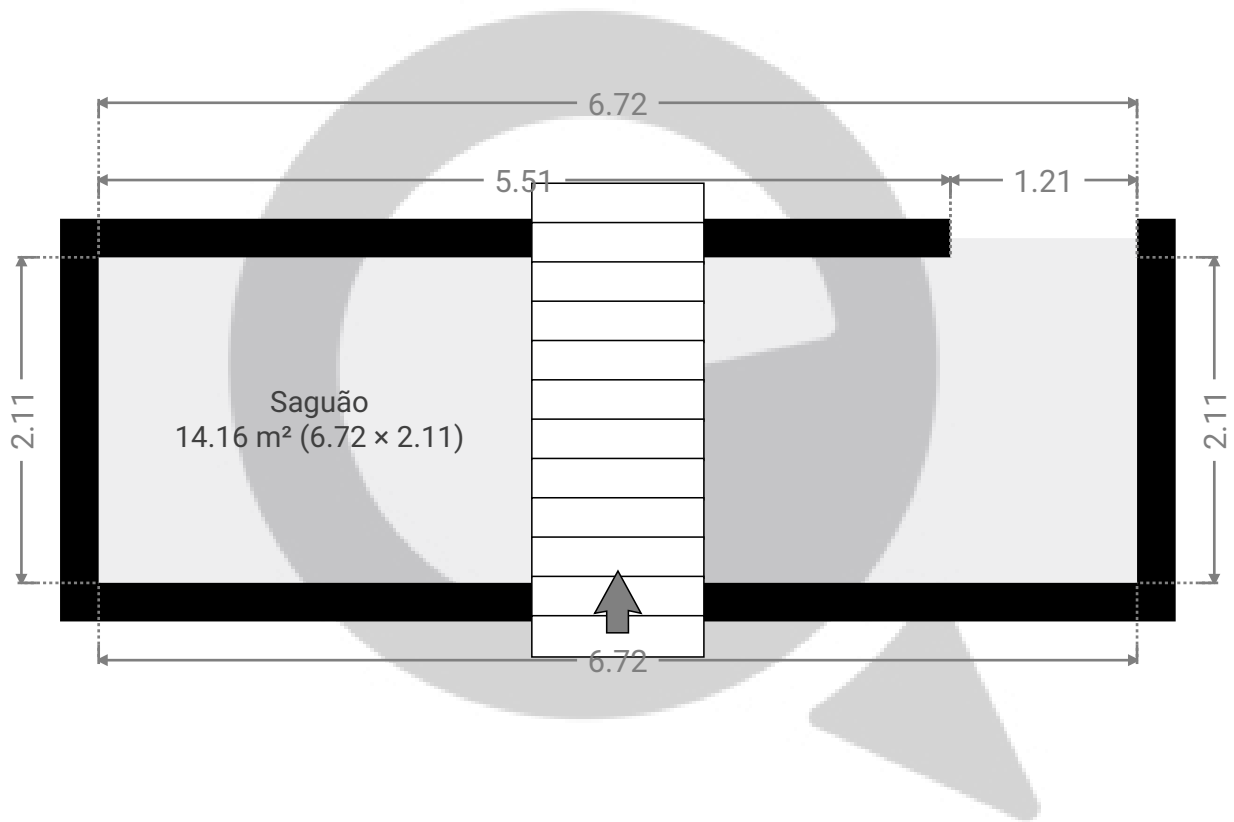

ESTA PLANTA É FORNECIDA SEM QUALQUER TIPO DE GARANTIA E PRECISÃO DE MEDIDAS.

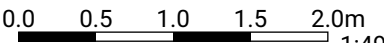

1:49

Page 2/2