


▼ Andar Térreo

ÁREA TOTAL: 170.99 m² • ÁREA DE MORADIA: 170.99 m² • CÔMODOS: 4

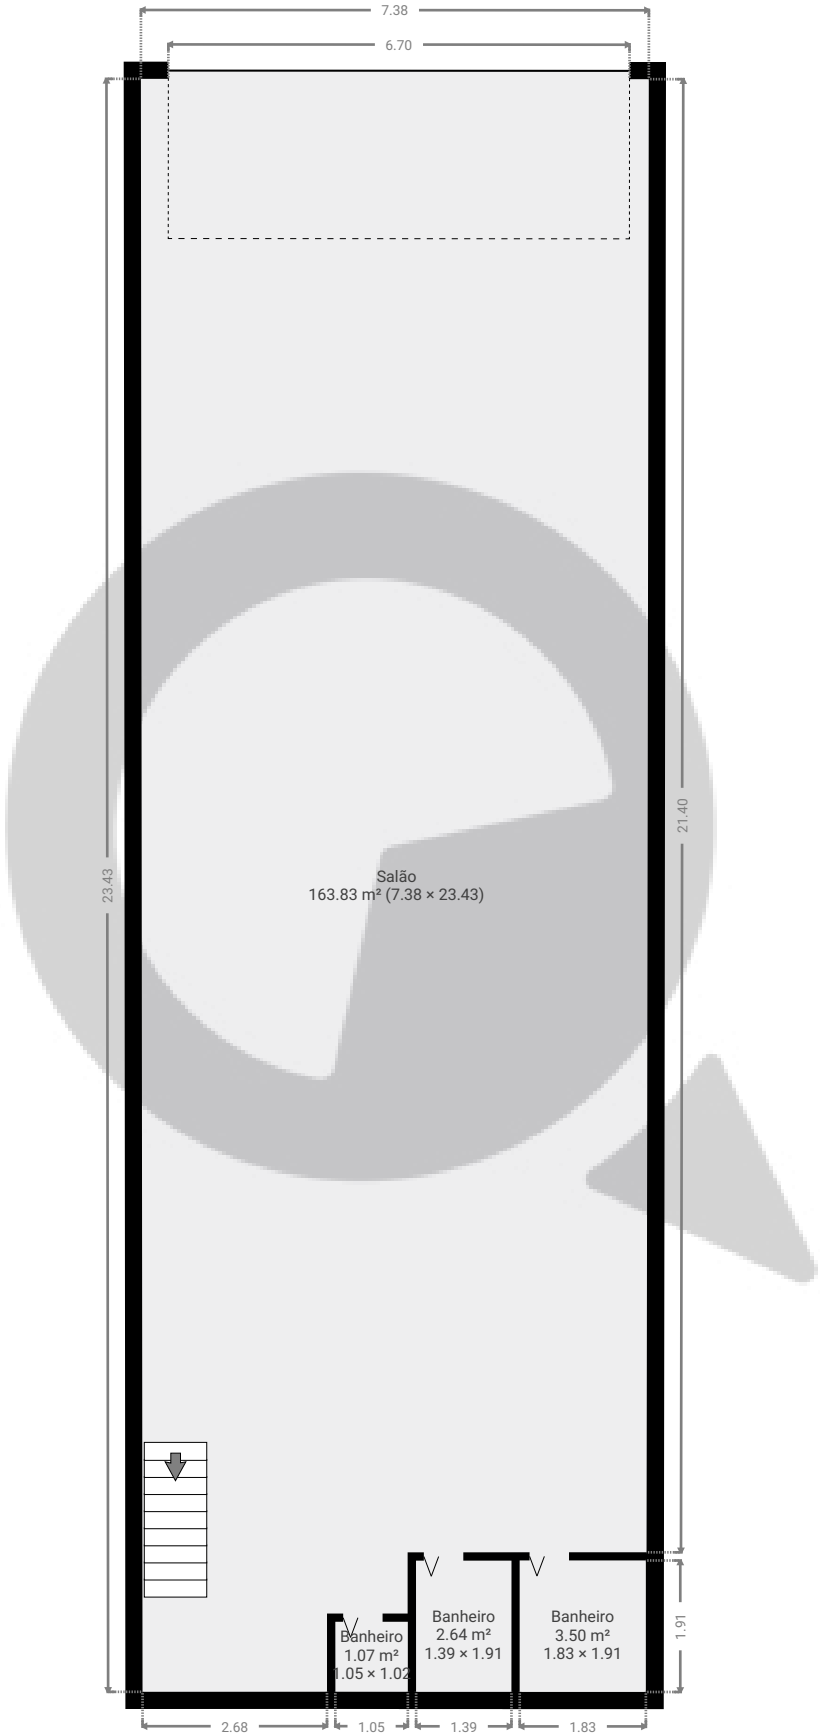


ESTA PLANTA É FORNECIDA SEM QUALQUER TIPO DE GARANTIA E PRECISÃO DE MEDIDAS.

0 1 2 3 4 5m
1:110
Page 1/2

▼ 1º Piso

ÁREA TOTAL: 22.44 m² • ÁREA DE MORADIA: 22.44 m² • CÔMODOS: 1

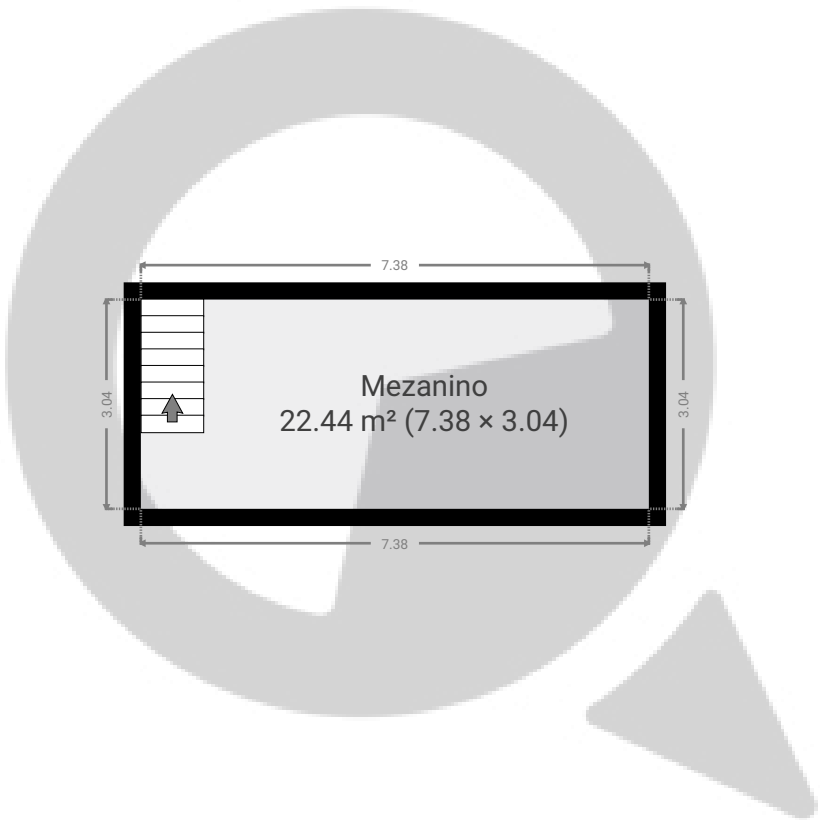

ESTA PLANTA É FORNECIDA SEM QUALQUER TIPO DE GARANTIA E PRECISÃO DE MEDIDAS.

