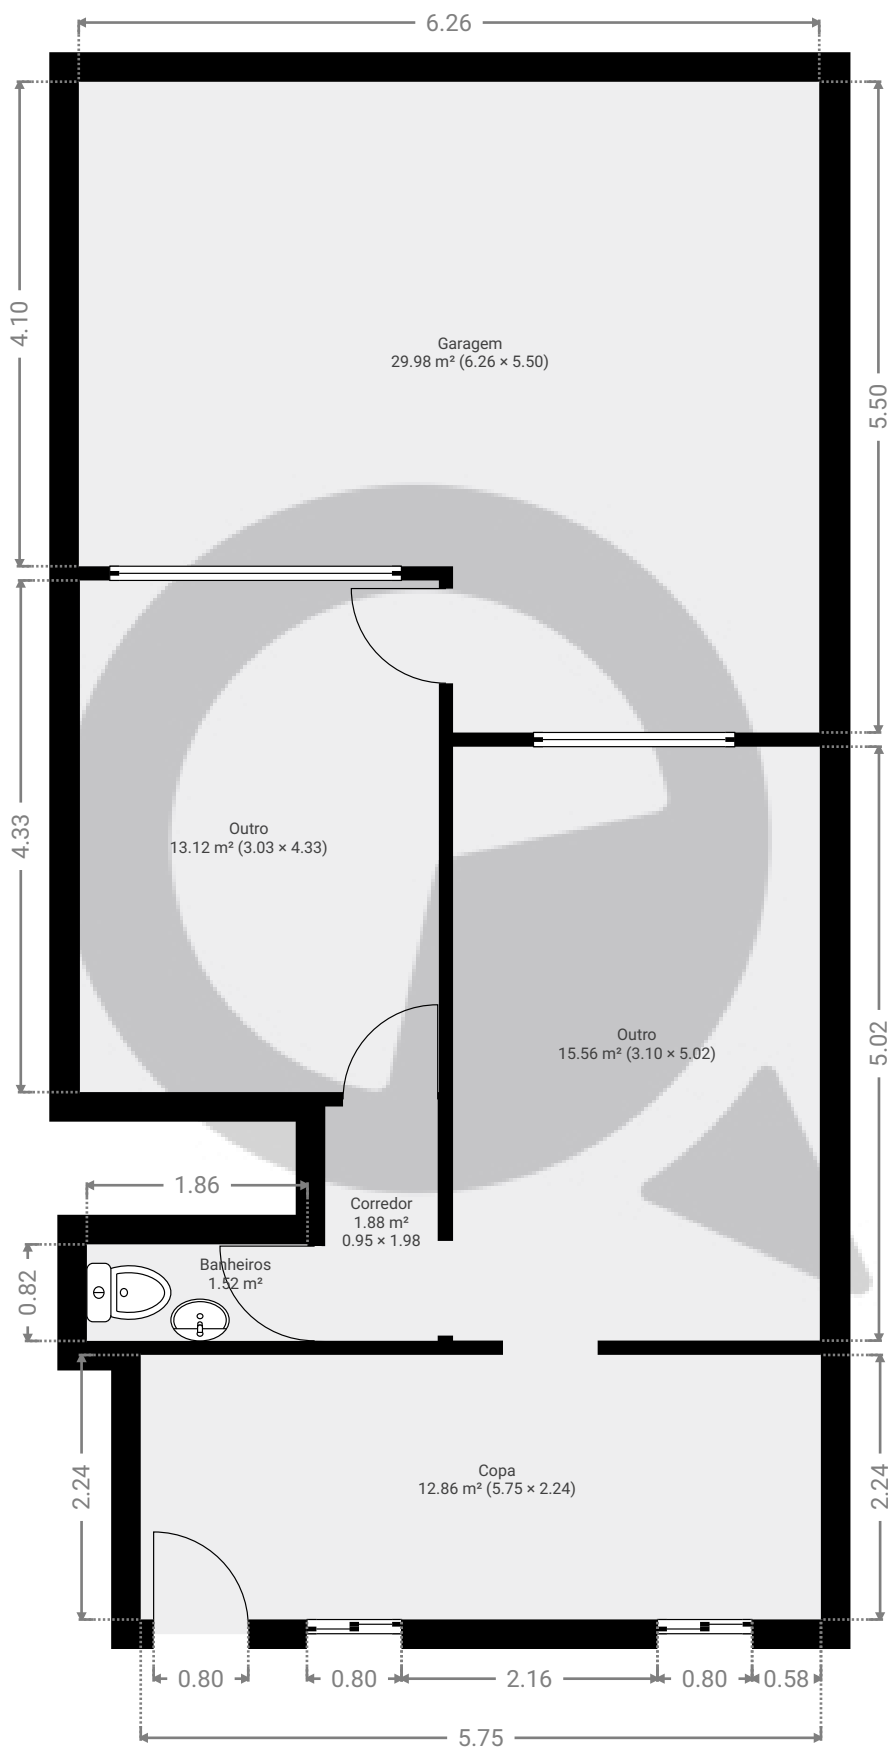


▼ Andar Térreo


ÁREA TOTAL: 74.91 m² • ÁREA DE MORADIA: 44.93 m² • CÔMODOS: 6

ESTA PLANTA É FORNECIDA SEM QUALQUER TIPO DE GARANTIA E PRECISÃO DE MEDIDAS.

0 1 2 3m
1:64
Page 1/3

▼ 2º Piso

ÁREA TOTAL: 70.60 m² • ÁREA DE MORADIA: 47.93 m² • CÔMODOS: 6

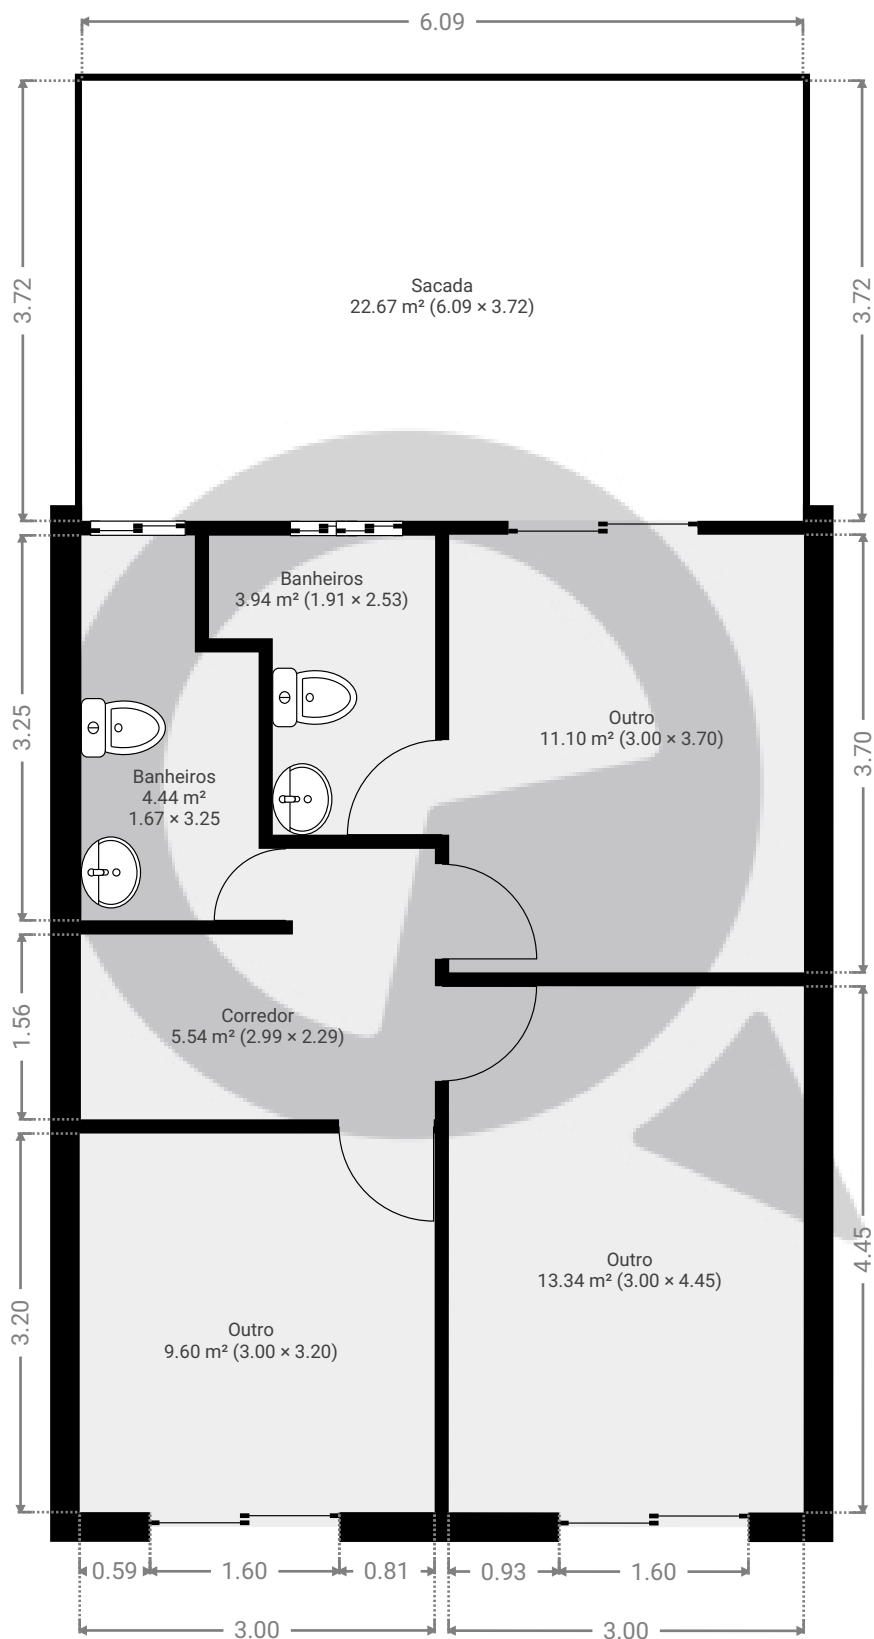


ESTA PLANTA É FORNECIDA SEM QUALQUER TIPO DE GARANTIA E PRECISÃO DE MEDIDAS.

0 1 2 3m
1:64
Page 2/3

▼ 3ª Cave

ÁREA TOTAL: 22.02 m² • ÁREA DE MORADIA: 22.02 m² • CÔMODOS: 4

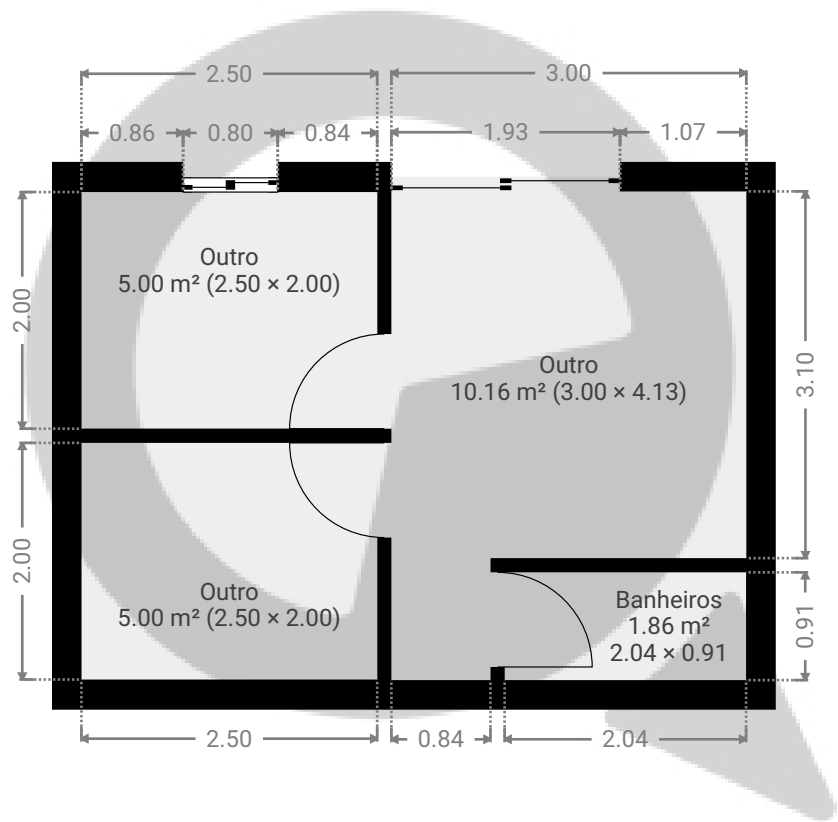

ESTA PLANTA É FORNECIDA SEM QUALQUER TIPO DE GARANTIA E PRECISÃO DE MEDIDAS.

