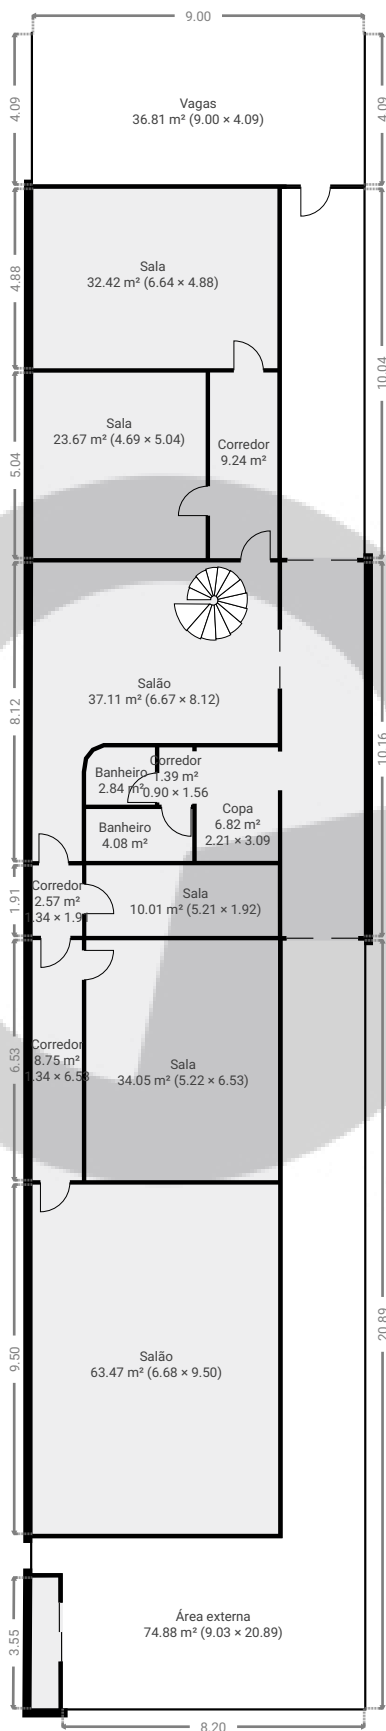


▼ Andar Térreo


ÁREA TOTAL: 395.40 m² • ÁREA DE MORADIA: 261.42 m² • CÔMODOS: 15

ESTA PLANTA É FORNECIDA SEM QUALQUER TIPO DE GARANTIA E PRECISÃO DE MEDIDAS.

0 2 4 6 8m
1:206
Page 1/2

▼ 1º Piso

ÁREA TOTAL: 106.48 m² • ÁREA DE MORADIA: 91.88 m² • CÔMODOS: 6

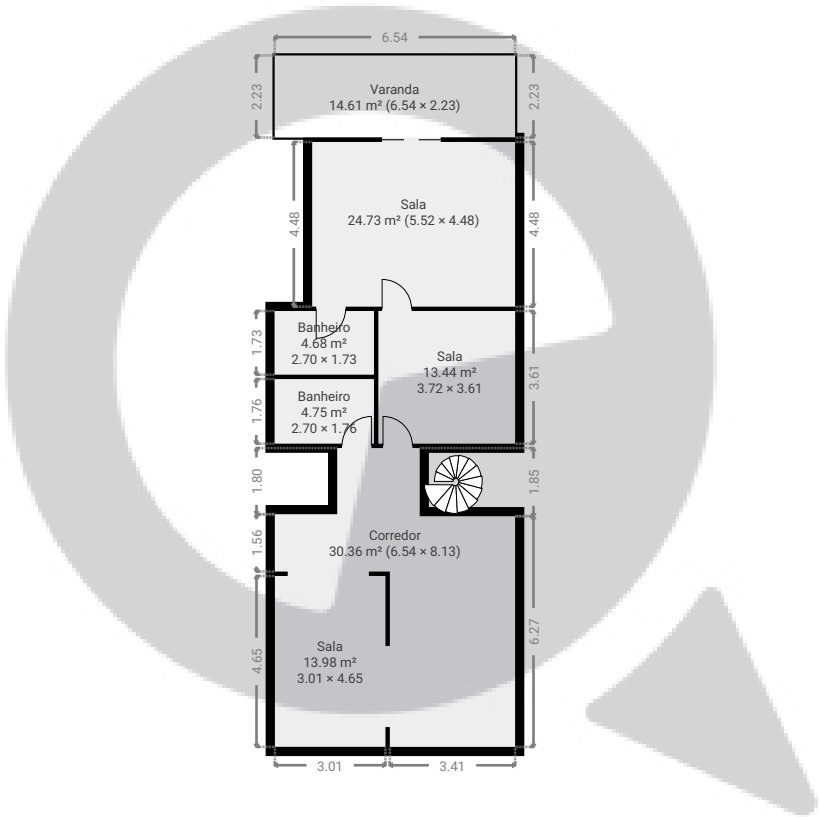

ESTA PLANTA É FORNECIDA SEM QUALQUER TIPO DE GARANTIA E PRECISÃO DE MEDIDAS.

