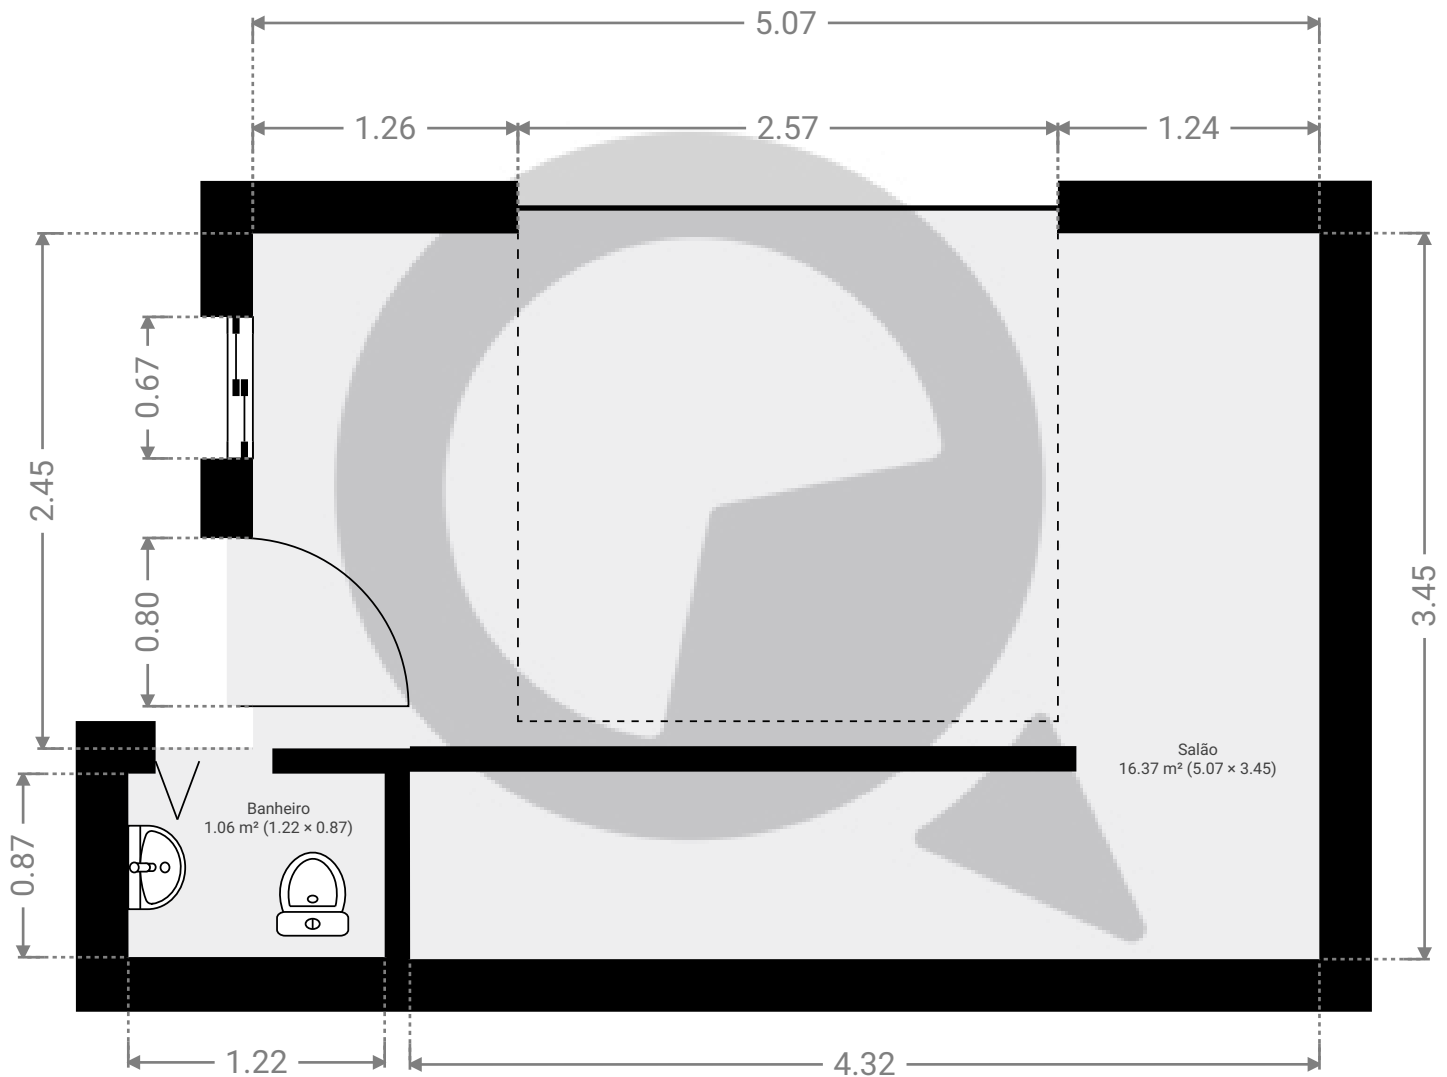


## ▼ Andar Térreo

ÁREA TOTAL: 17.43 m<sup>2</sup> • ÁREA DE MORADIA: 17.43 m<sup>2</sup> • CÔMODOS: 2

ESTA PLANTA É FORNECIDA SEM QUALQUER TIPO DE GARANTIA E PRECISÃO DE MEDIDAS.

0.0 0.5 1.0 1.5m  
1:36

Page 1/1