


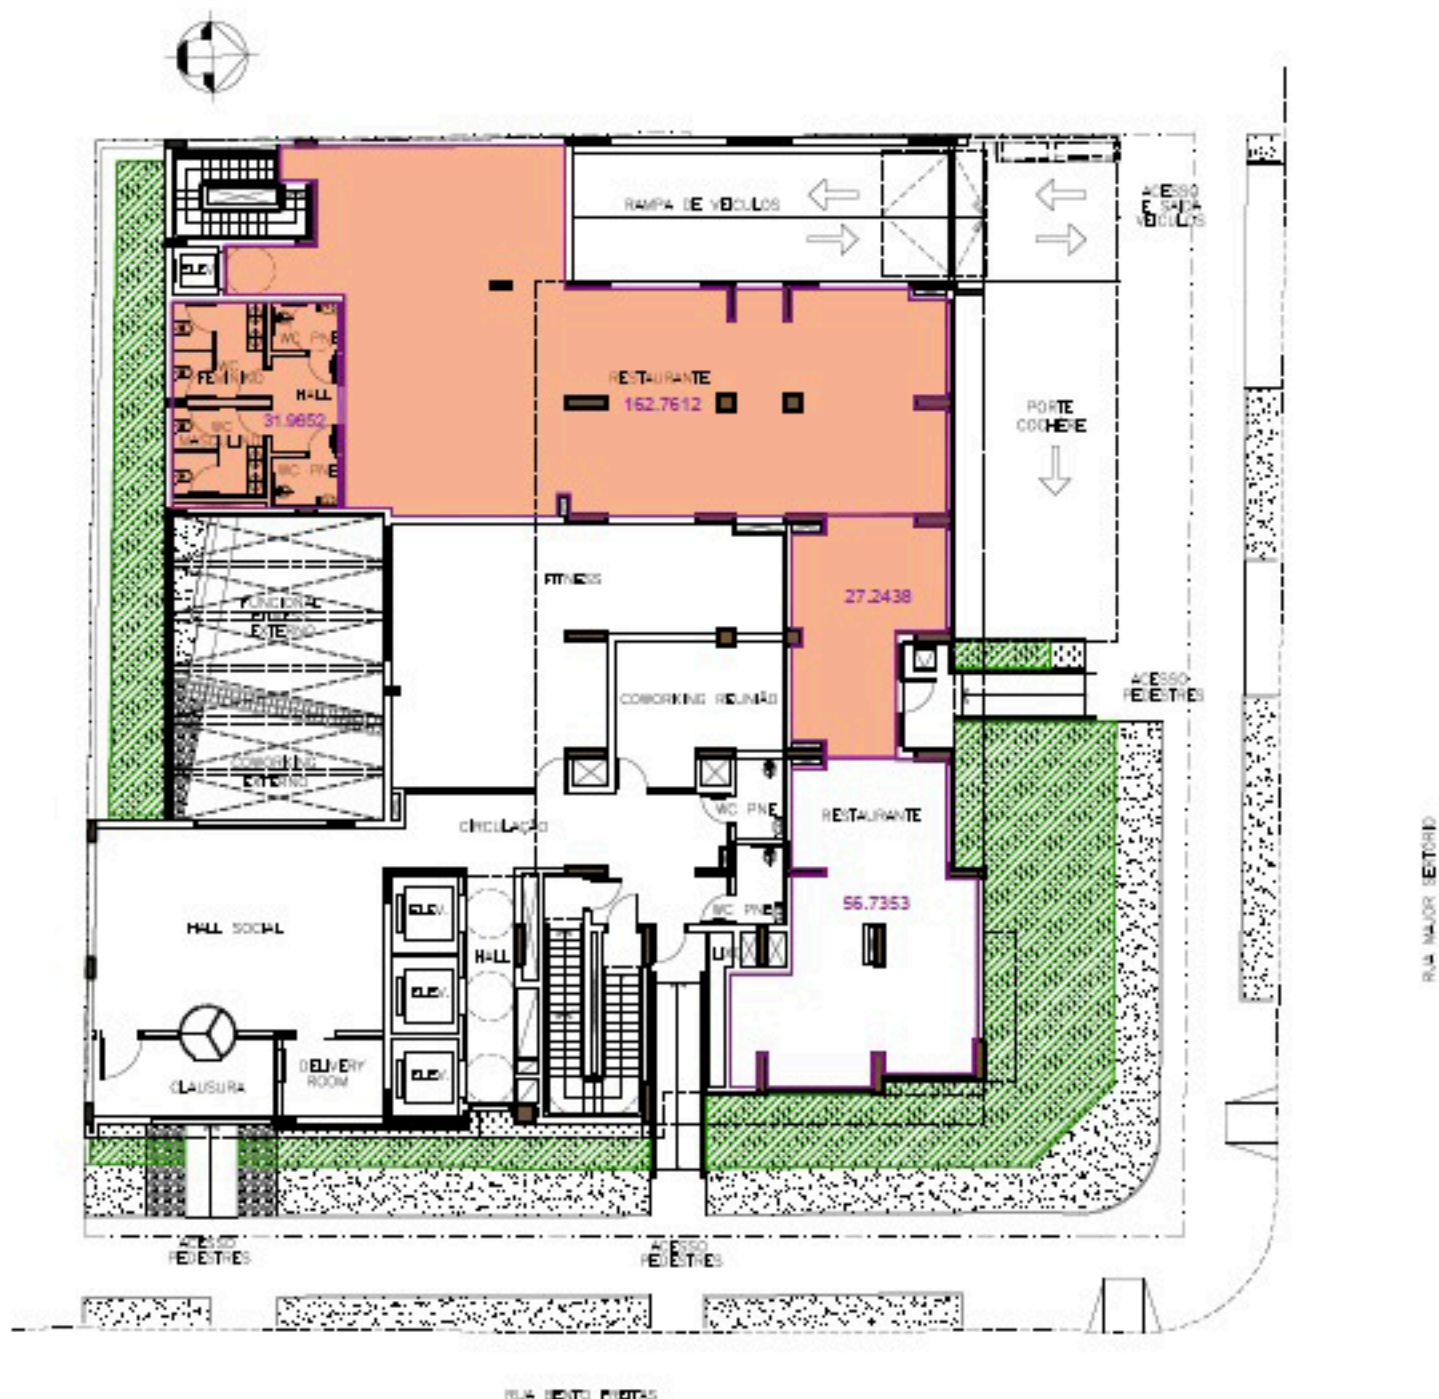

NOTAS:

- 1 - EQUIPAMENTOS E MATERIAIS ENTREGUES CONFORME MEMORIAL DESCRITIVO DE VENDAS.
- 2 - MEDIDAS DE FACE A FACE DAS PAREDES.
- 3 - AS COTAS ESTÃO COM AS MEDIDAS EM METROS.
- 4 - O FORMATO E AS DIMENSÕES DAS LOUÇAS (CUBAS, BANCADAS E VASOS SANITÁRIOS) SÃO APENAS REFERENCIAIS, PODENDO SOFRER ALTERAÇÕES EM FUNÇÃO DO MEMORIAL DESCRITIVO E PROJETO EXECUTIVO.
- 5 - ESTA PLANTA PODERÁ SOFRER AJUSTES DECORRENTES DA EXECUÇÃO E ELABORAÇÃO DOS PROJETOS EXECUTIVOS DE ESTRUTURA, ARQUITETURA E INSTALAÇÕES (EL/ HD/ AC).
- 6 - ESTA PLANTA É PARTE INTEGRANTE DO COMPROMISSO DE COMPRA E VENDA DE UNIDADE AUTÔNOMA DO CONDOMÍNIO THINK HOME REPÚBLICA.
- 7 - INFRA ESTRUTURA DO AR CONDICIONADO A CARGO DO CLIENTE.

