



▼ Andar Térreo

ÁREA TOTAL: 76.54 m² • ÁREA DE MORADIA: 76.54 m² • CÔMODOS: 4

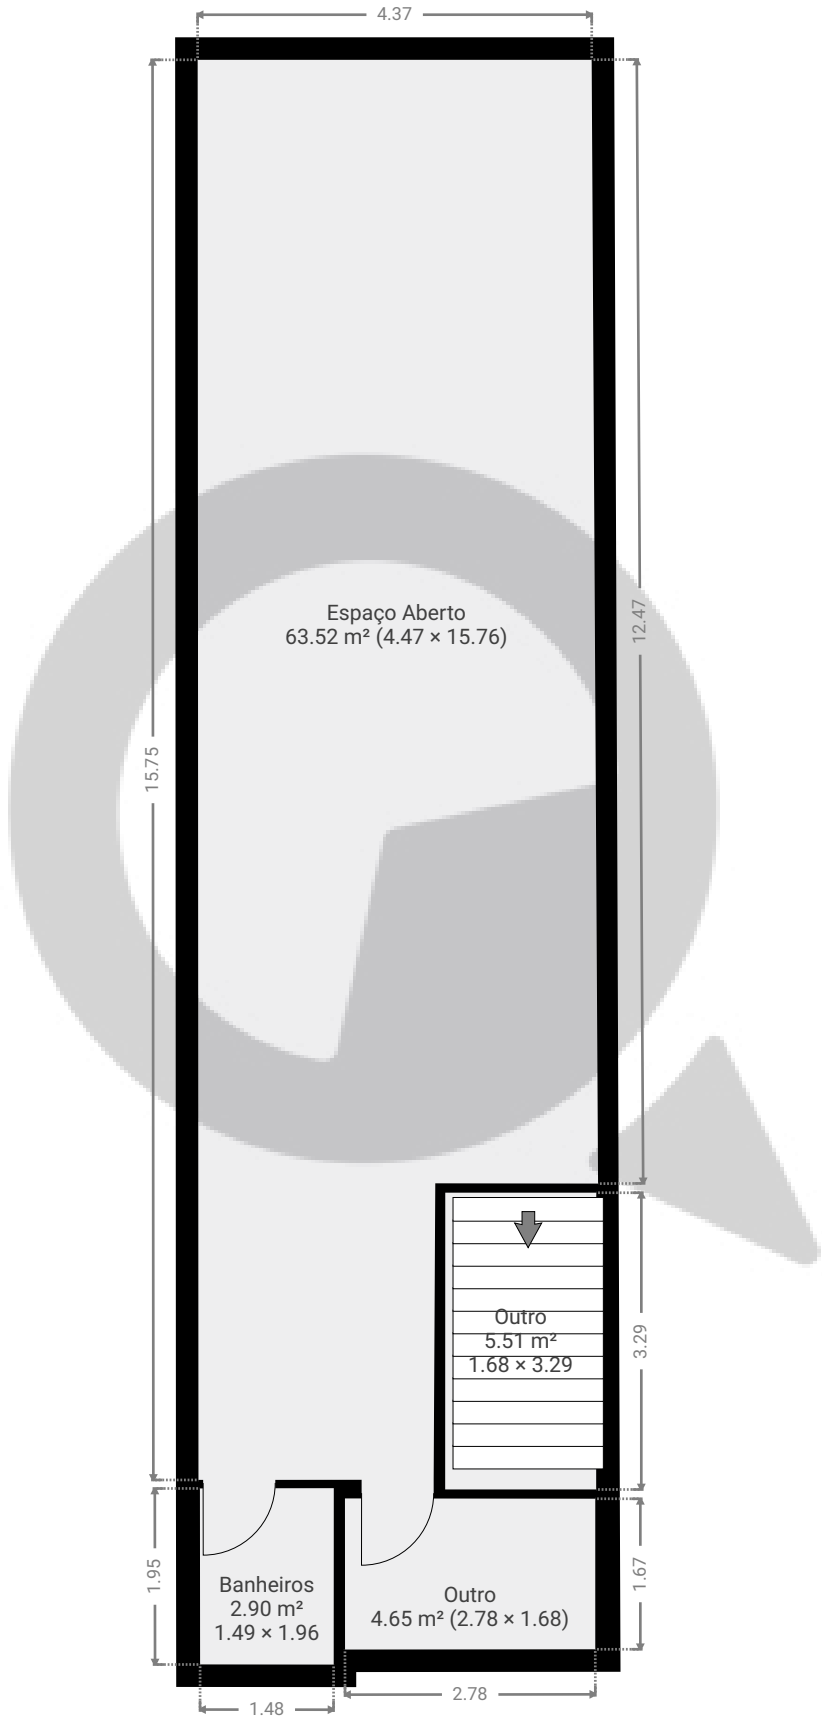


ESTA PLANTA É FORNECIDA SEM QUALQUER TIPO DE GARANTIA E PRECISÃO DE MEDIDAS.

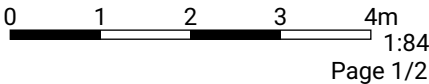

▼ 1º Piso

ÁREA TOTAL: 43.11 m² • ÁREA DE MORADIA: 43.11 m² • CÔMODOS: 4

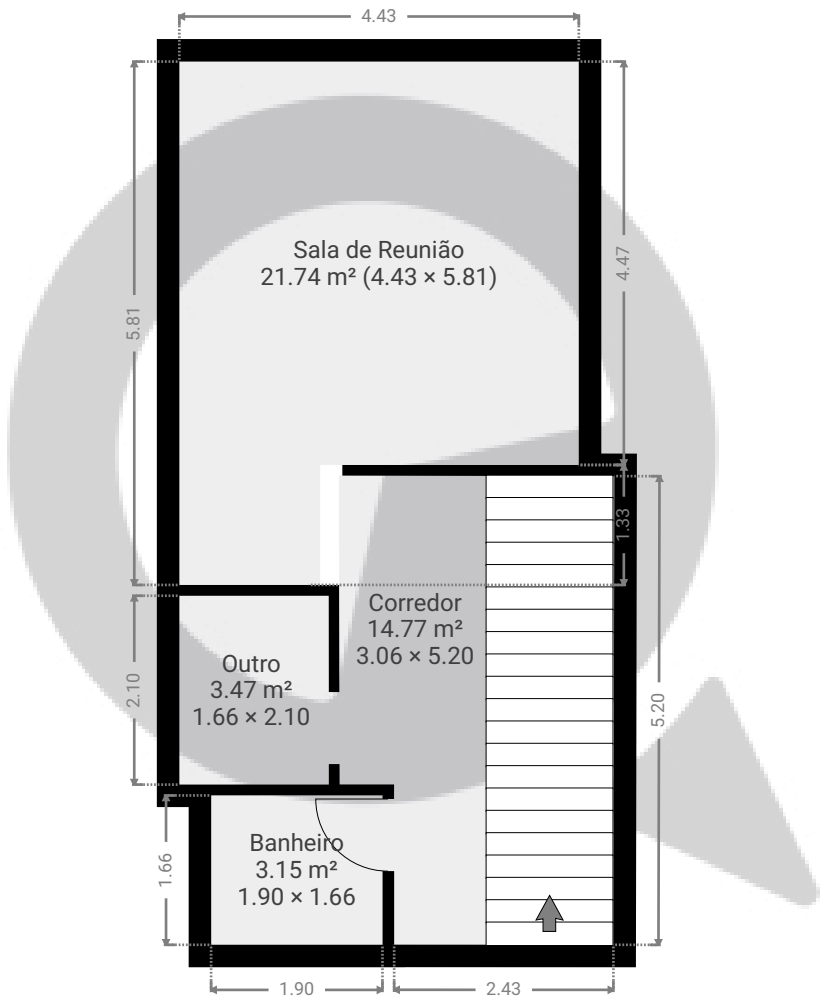

ESTA PLANTA É FORNECIDA SEM QUALQUER TIPO DE GARANTIA E PRECISÃO DE MEDIDAS.

