

Rua ministro Petrônio Portela 349 1


Avenida Ministro Petrônio Portela 349, 02959-000, São Paulo, BR

ÁREA TOTAL: 72.92 m² • ÁREA DE MORADIA: 72.92 m² • PISOS: 1 • CÔMODOS: 9



▼ 1º Piso

ÁREA TOTAL: 72.92 m² • ÁREA DE MORADIA: 72.92 m² • CÔMODOS: 9

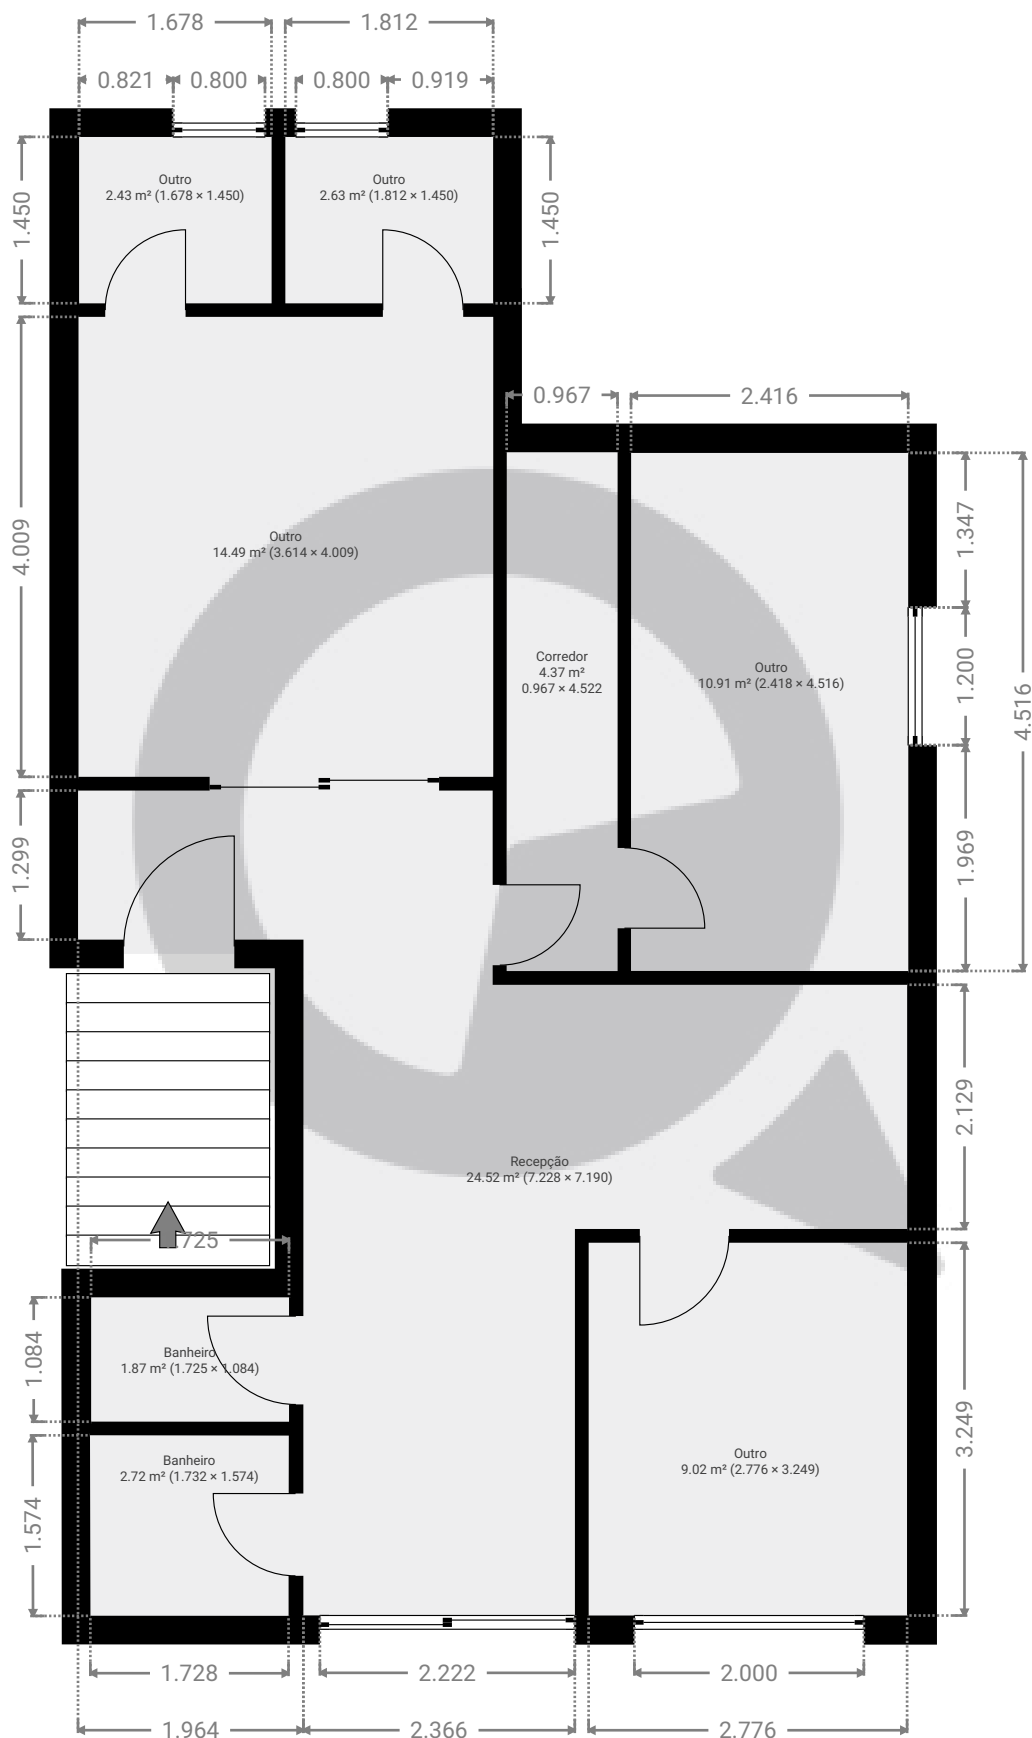

ESTA PLANTA É FORNECIDA SEM QUALQUER TIPO DE GARANTIA E PRECISÃO DE MEDIDAS.

