


▼ Andar Térreo

ÁREA TOTAL: 131.75 m² · ÁREA DE MORADIA: 131.75 m² · CÔMODOS: 4

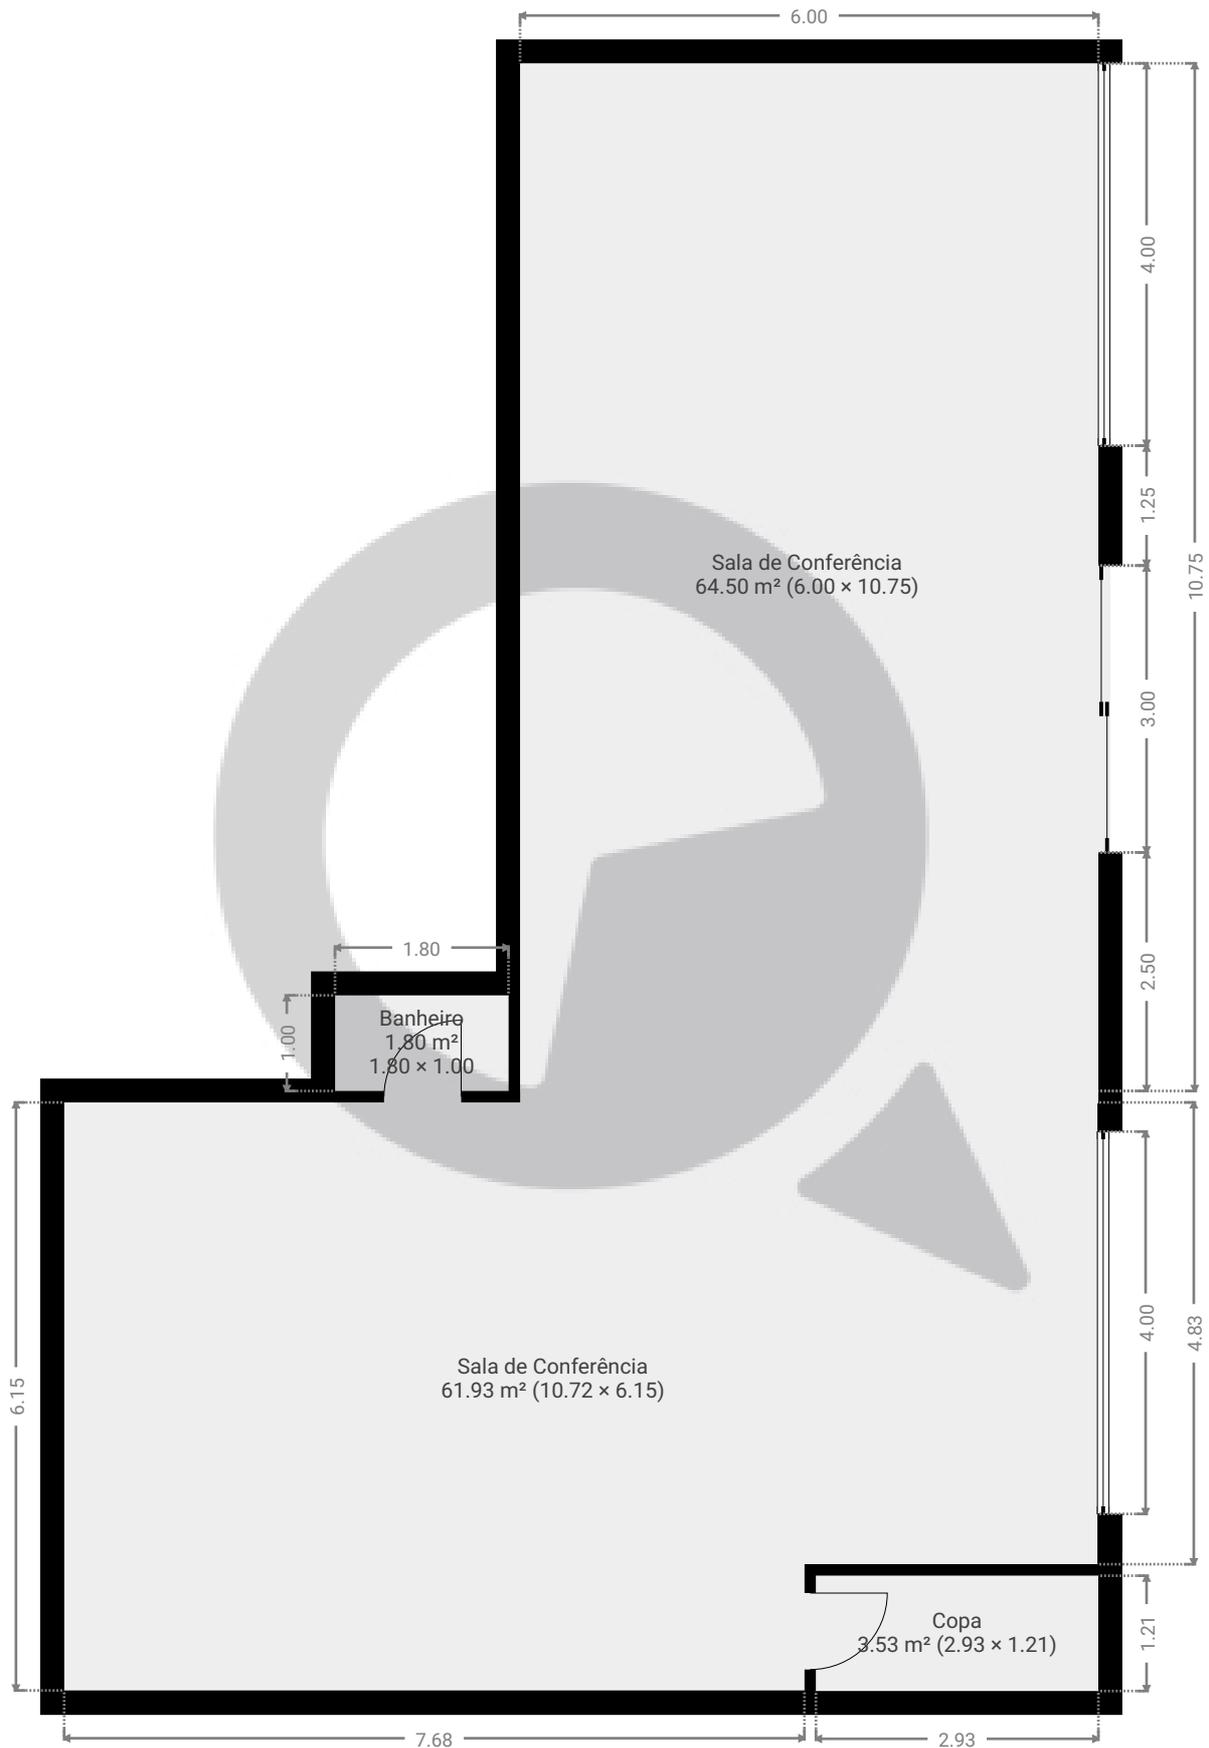

ESTA PLANTA É FORNECIDA SEM QUALQUER TIPO DE GARANTIA E PRECISÃO DE MEDIDAS.



1:79

Page 1/1