


▼ Andar Térreo

ÁREA TOTAL: 744.27 m² • ÁREA DE MORADIA: 744.27 m² • CÔMODOS: 28

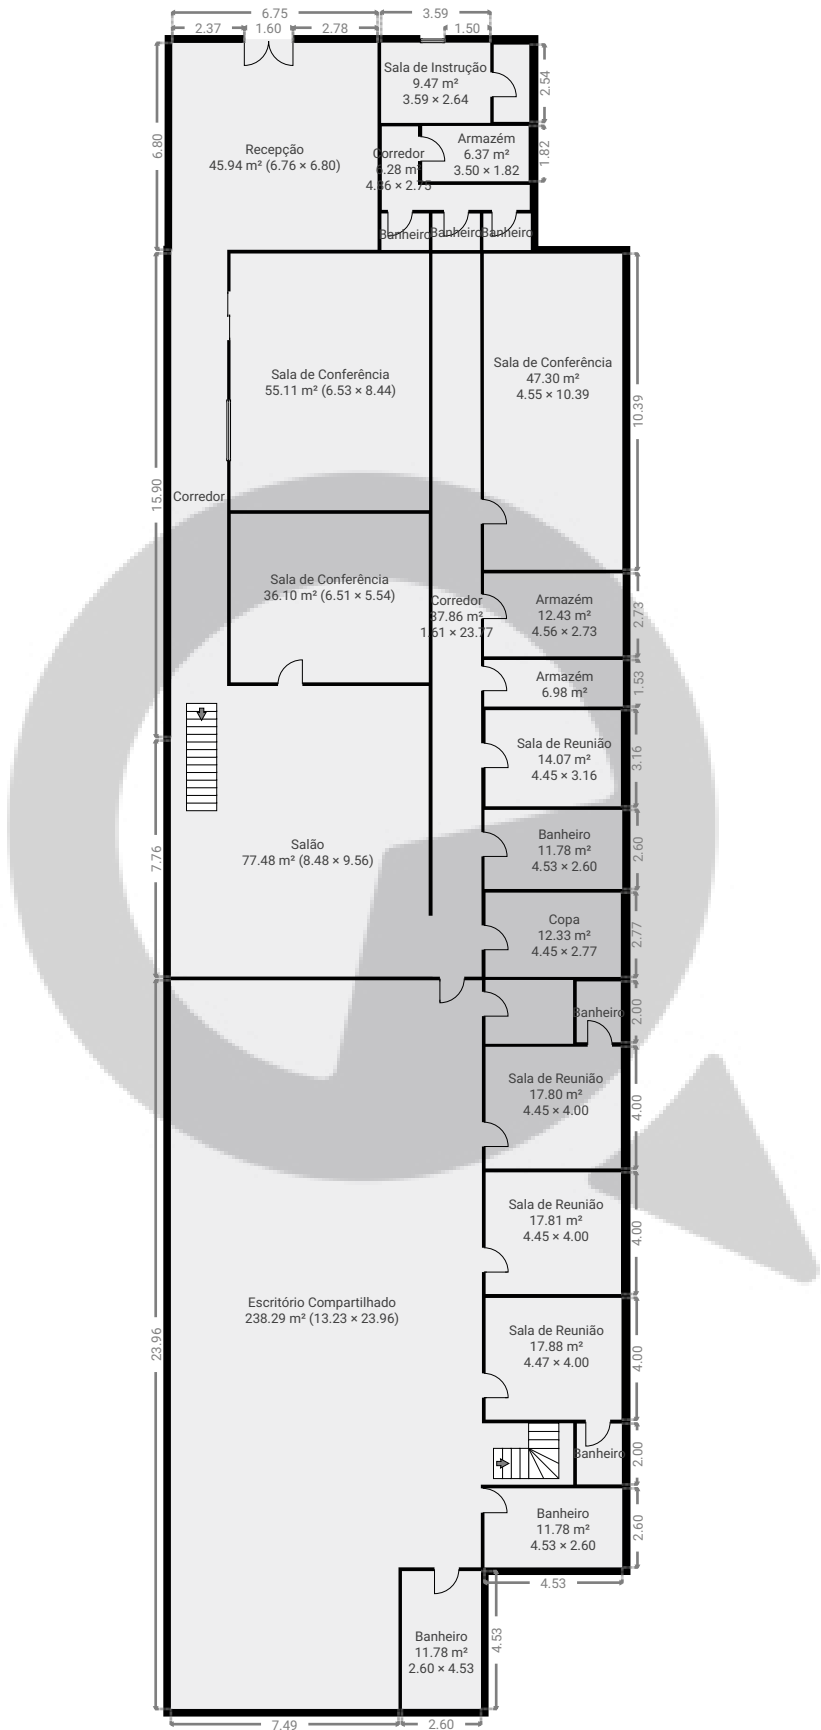

ESTA PLANTA É FORNECIDA SEM QUALQUER TIPO DE GARANTIA E PRECISÃO DE MEDIDAS.


0 2 4 6 8 10m

1:249

Page 1/2

▼ 1º Piso

ÁREA TOTAL: 275.92 m² • ÁREA DE MORADIA: 275.92 m² • CÔMODOS: 14

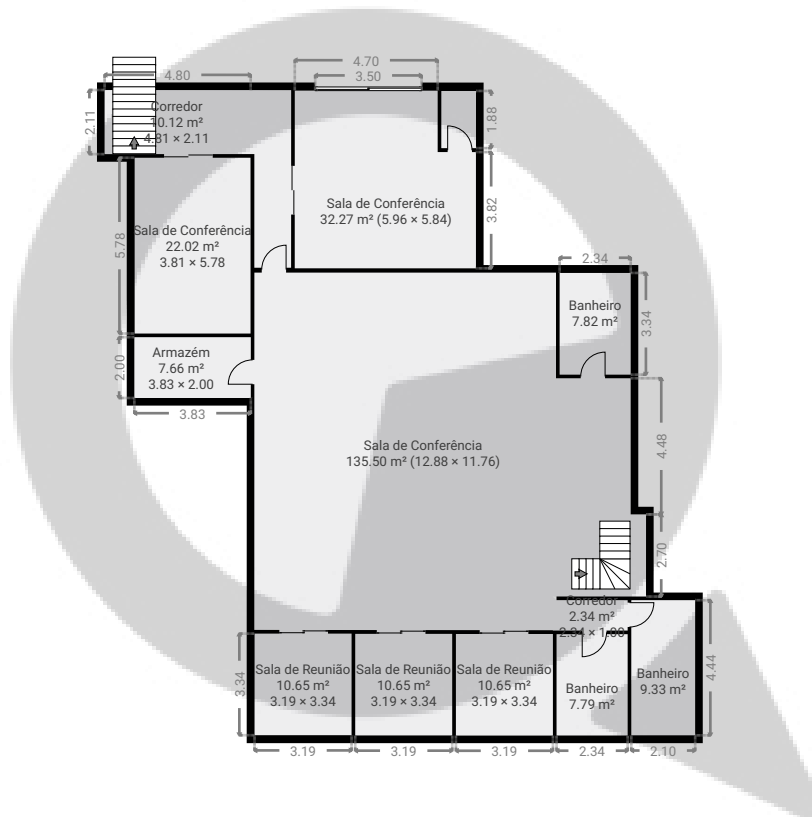

ESTA PLANTA É FORNECIDA SEM QUALQUER TIPO DE GARANTIA E PRECISÃO DE MEDIDAS.

0 2 4 6 8 10m
1:249

Page 2/2