



▼ Andar Térreo

ÁREA TOTAL: 17.02 m² · ÁREA DE MORADIA: 17.02 m² · CÔMODOS: 2

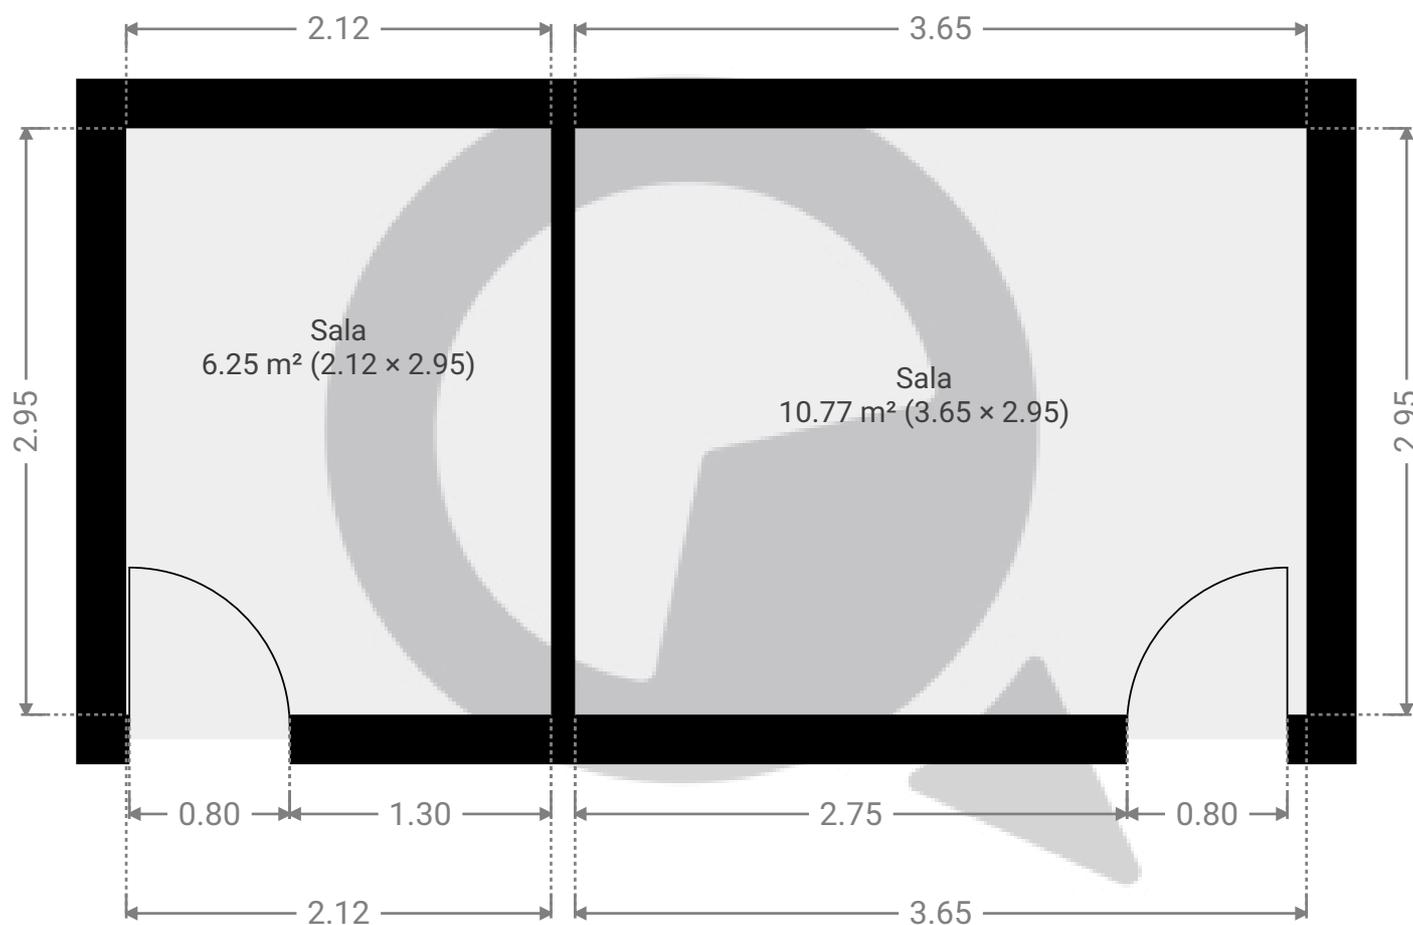

ESTA PLANTA É FORNECIDA SEM QUALQUER TIPO DE GARANTIA E PRECISÃO DE MEDIDAS.

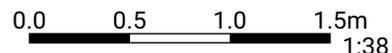

1:38

Page 1/1