



▼ 1º Piso

ÁREA TOTAL: 25.42 m² • ÁREA DE MORADIA: 25.42 m² • CÔMODOS: 3

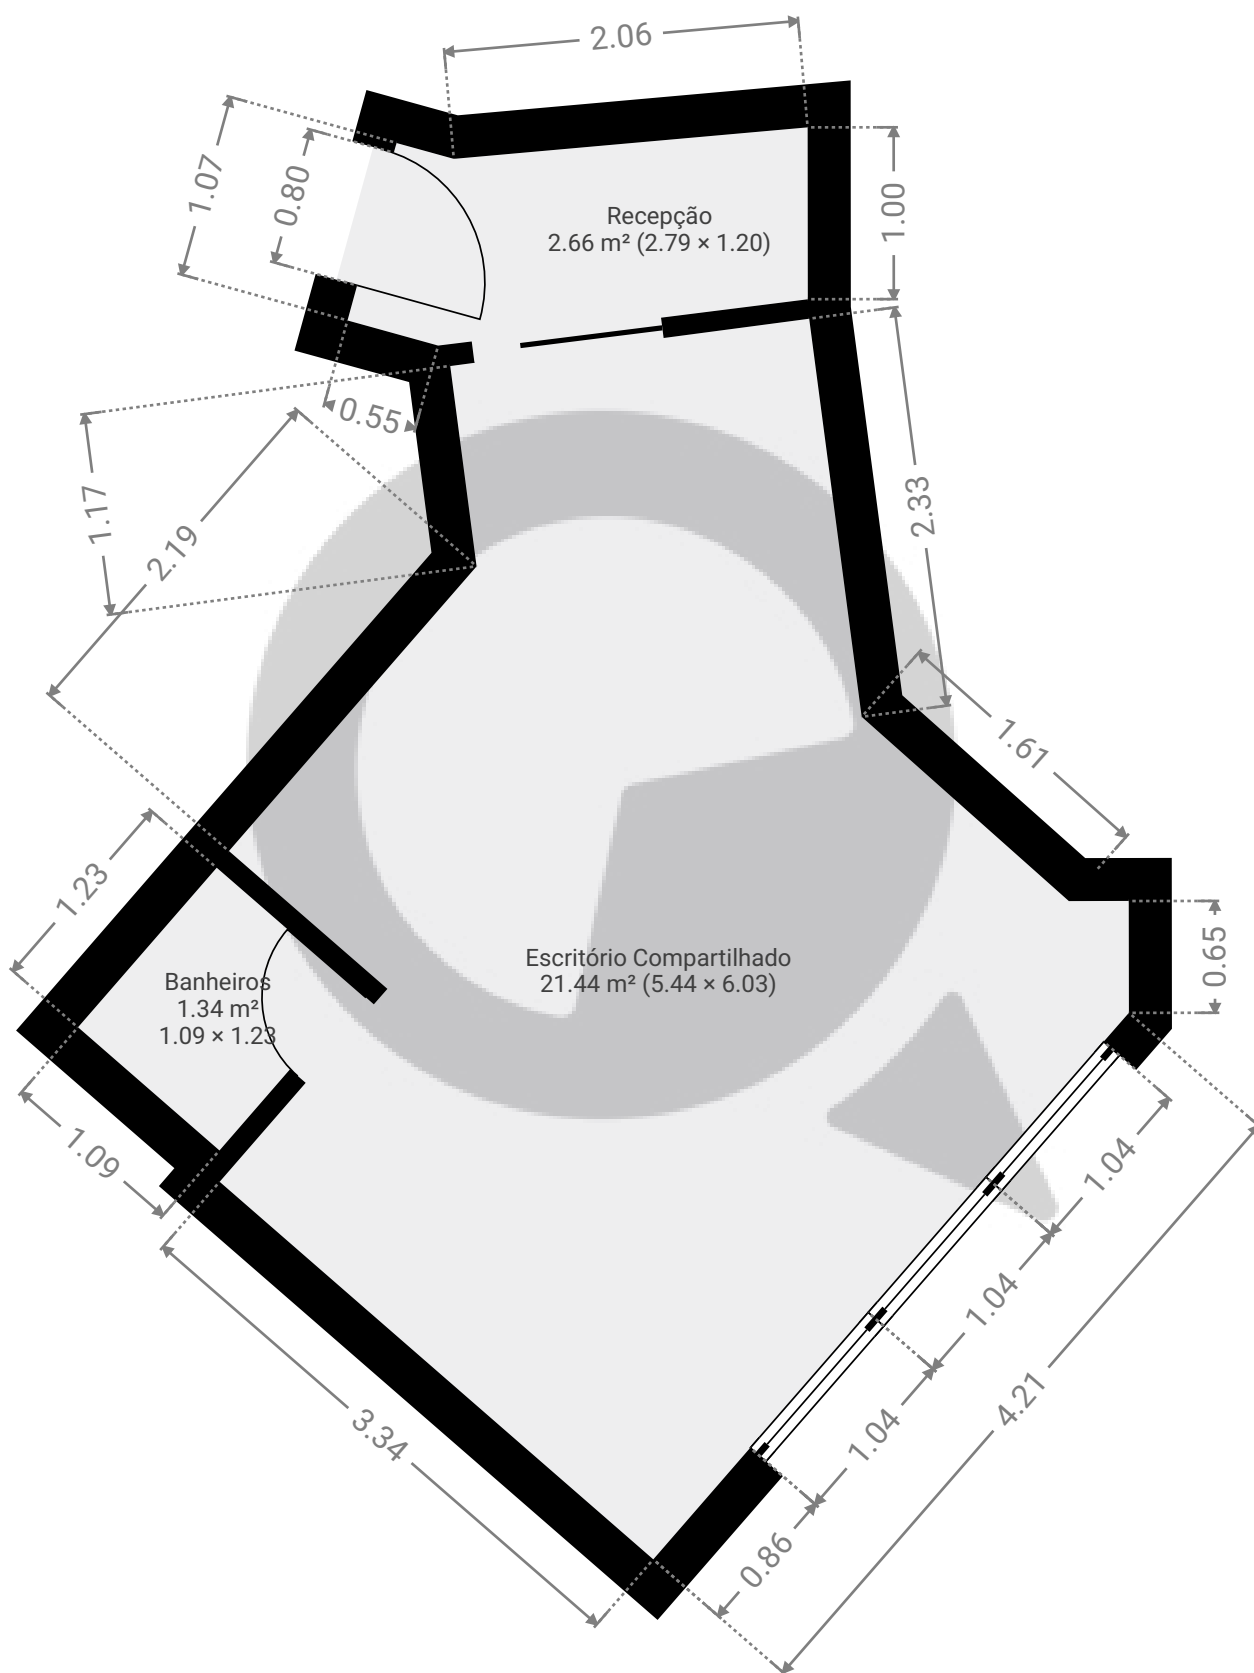

ESTA PLANTA É FORNECIDA SEM QUALQUER TIPO DE GARANTIA E PRECISÃO DE MEDIDAS.

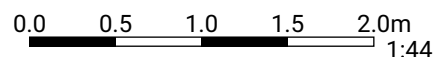

1:44
Page 1/1