


▼ Andar Térreo

ÁREA TOTAL: 1100.18 m² • ÁREA DE MORADIA: 899.98 m² • CÔMODOS: 2



ESTA PLANTA É FORNECIDA SEM QUALQUER TIPO DE GARANTIA E PRECISÃO DE MEDIDAS.

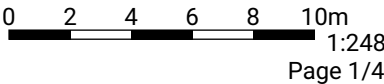

▼ 1º Piso

ÁREA TOTAL: 906.42 m² • ÁREA DE MORADIA: 906.42 m² • CÔMODOS: 1




ESTA PLANTA É FORNECIDA SEM QUALQUER TIPO DE GARANTIA E PRECISÃO DE MEDIDAS.


0 2 4 6 8 10m
1:248
Page 2/4

▼ Cave

ÁREA TOTAL: 896.56 m² • ÁREA DE MORADIA: 896.56 m² • CÔMODOS: 1

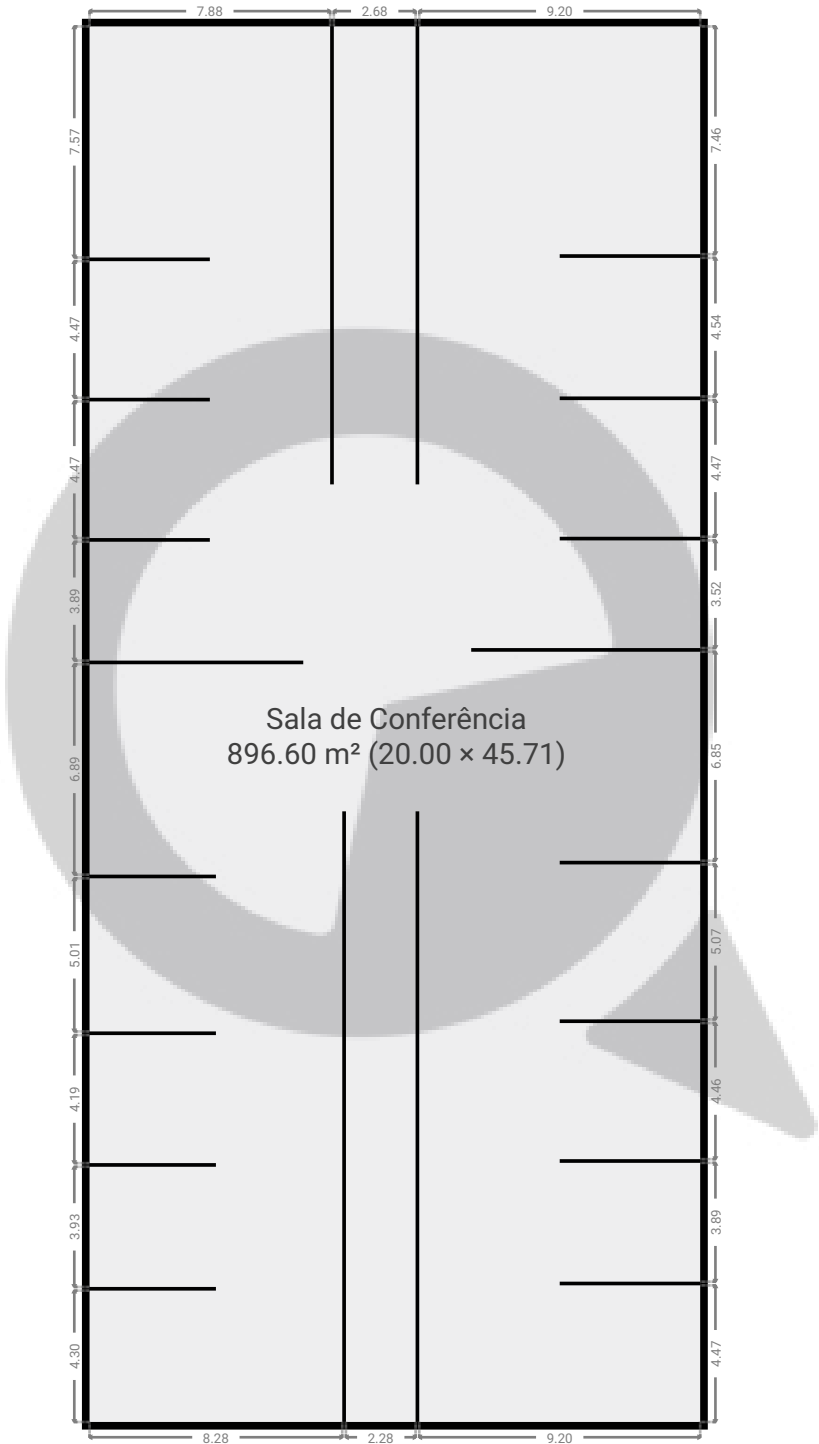


ESTA PLANTA É FORNECIDA SEM QUALQUER TIPO DE GARANTIA E PRECISÃO DE MEDIDAS.

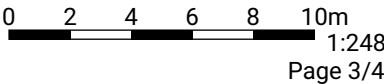

▼ 2ª Cave

ÁREA TOTAL: 899.80 m² • ÁREA DE MORADIA: 899.80 m² • CÔMODOS: 1

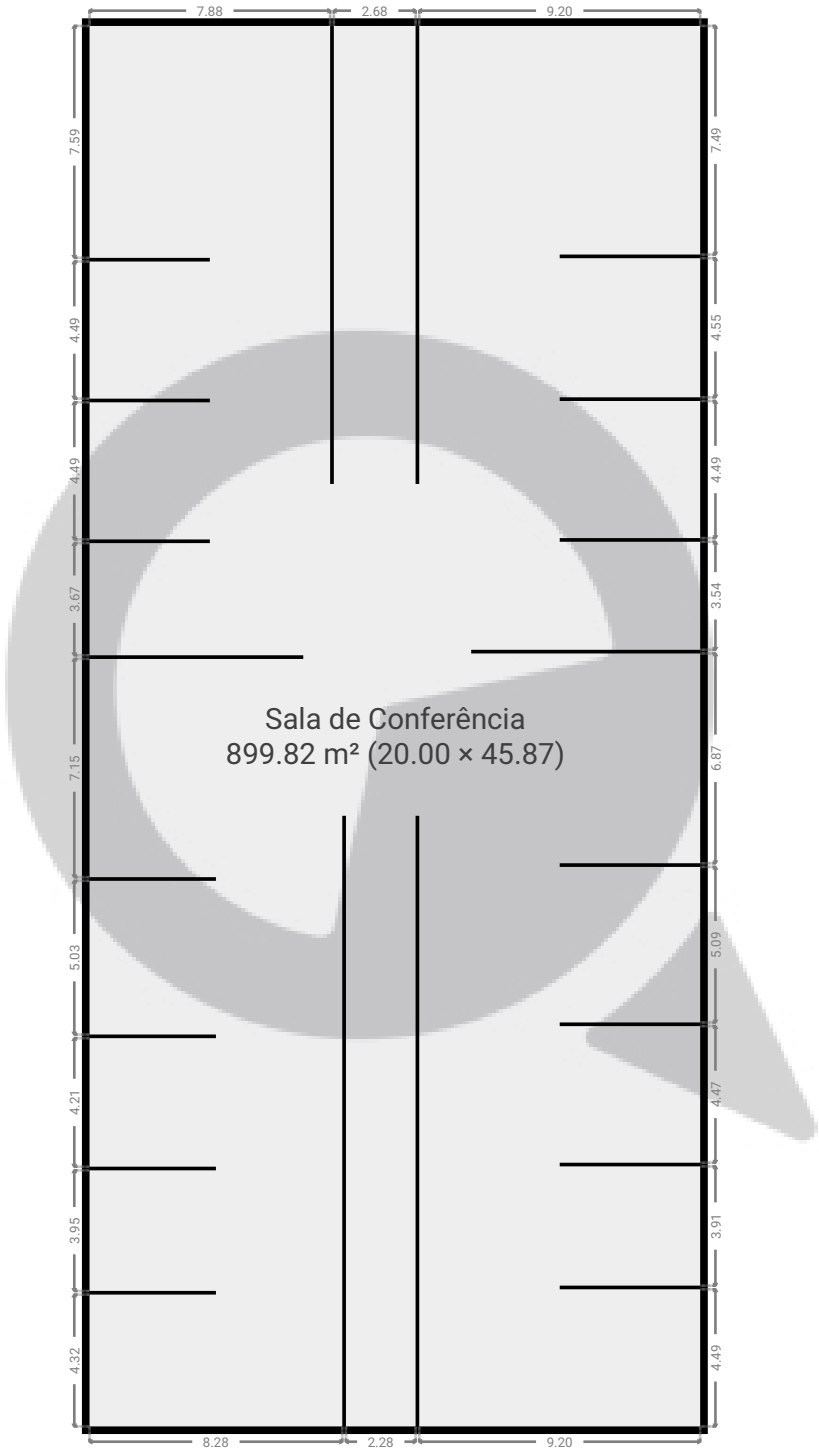

ESTA PLANTA É FORNECIDA SEM QUALQUER TIPO DE GARANTIA E PRECISÃO DE MEDIDAS.

