



▼ Andar Térreo

ÁREA TOTAL: 58.12 m² • ÁREA DE MORADIA: 58.12 m² • CÔMODOS: 5

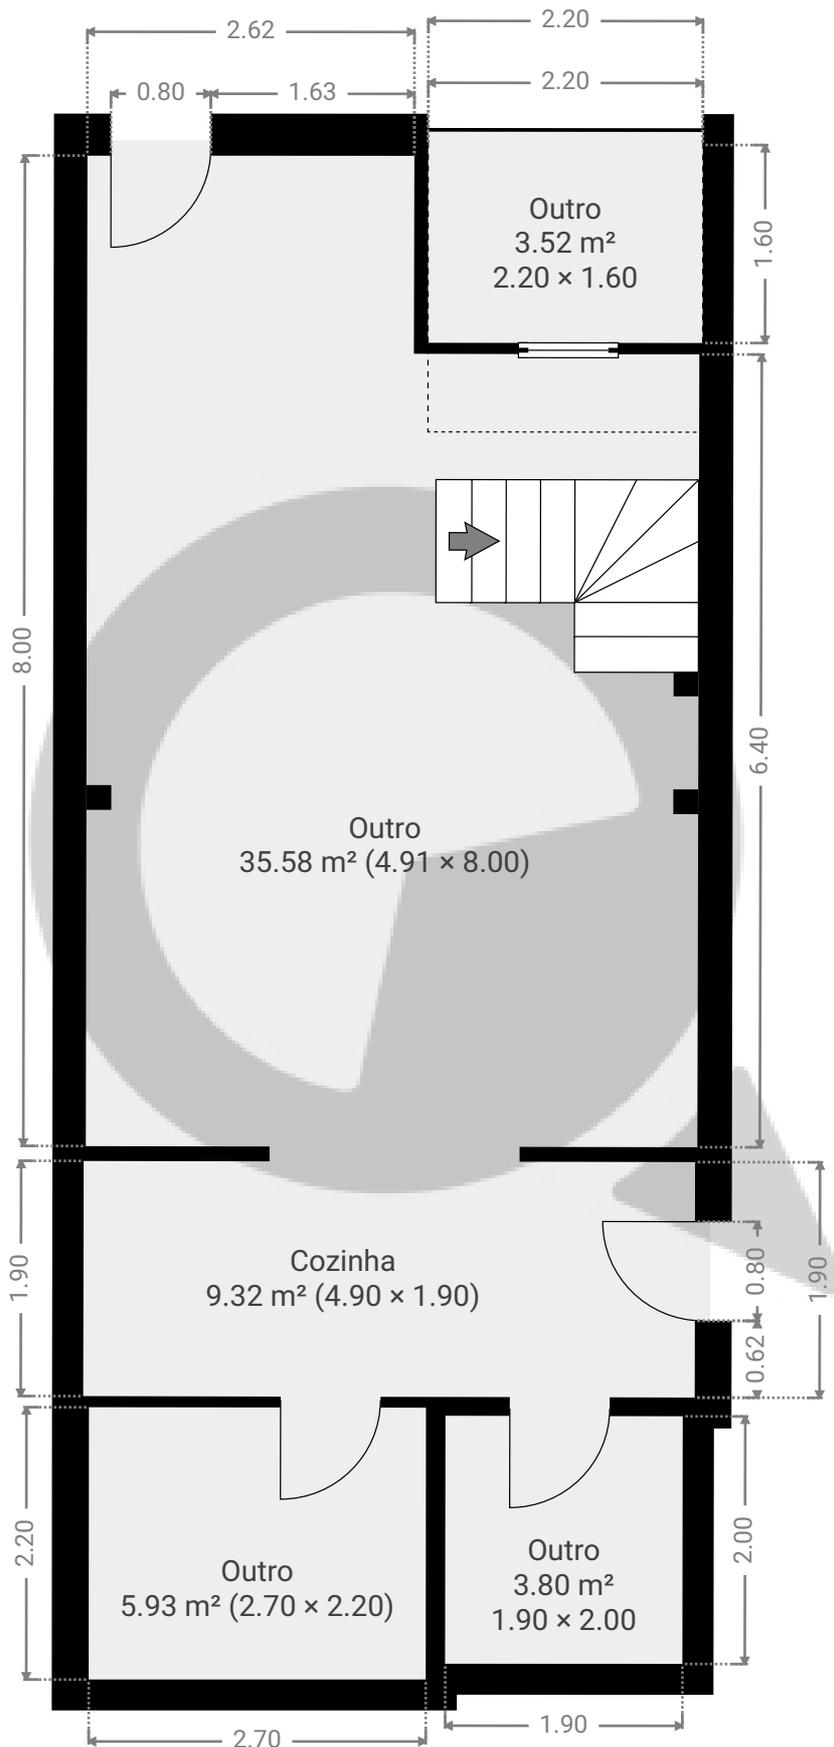


ESTA PLANTA É FORNECIDA SEM QUALQUER TIPO DE GARANTIA E PRECISÃO DE MEDIDAS.

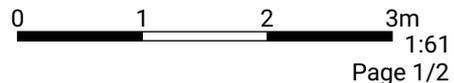

▼ 1º Piso

ÁREA TOTAL: 36.72 m² • ÁREA DE MORADIA: 36.72 m² • CÔMODOS: 8

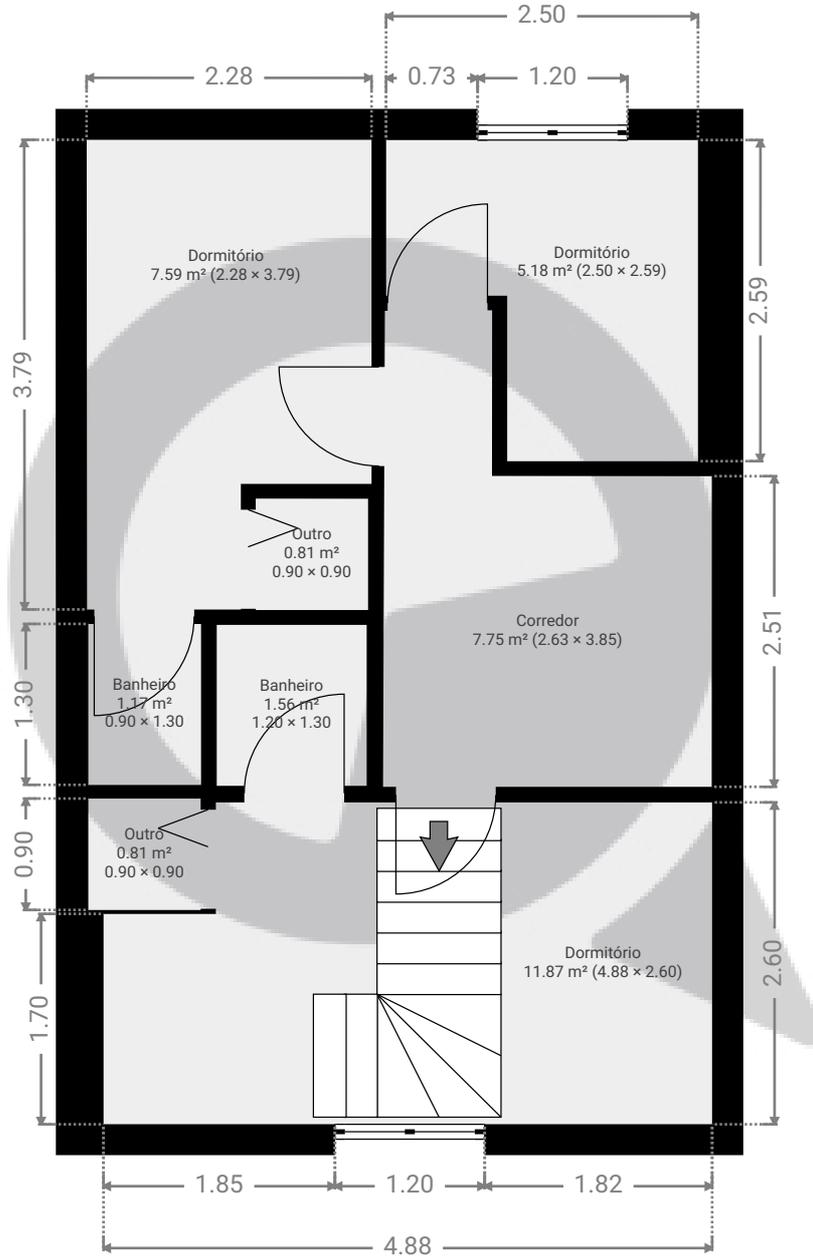

ESTA PLANTA É FORNECIDA SEM QUALQUER TIPO DE GARANTIA E PRECISÃO DE MEDIDAS.

