


▼ 6º Piso

ÁREA TOTAL: 60.29 m<sup>2</sup> • ÁREA DE MORADIA: 60.29 m<sup>2</sup> • CÔMODOS: 6

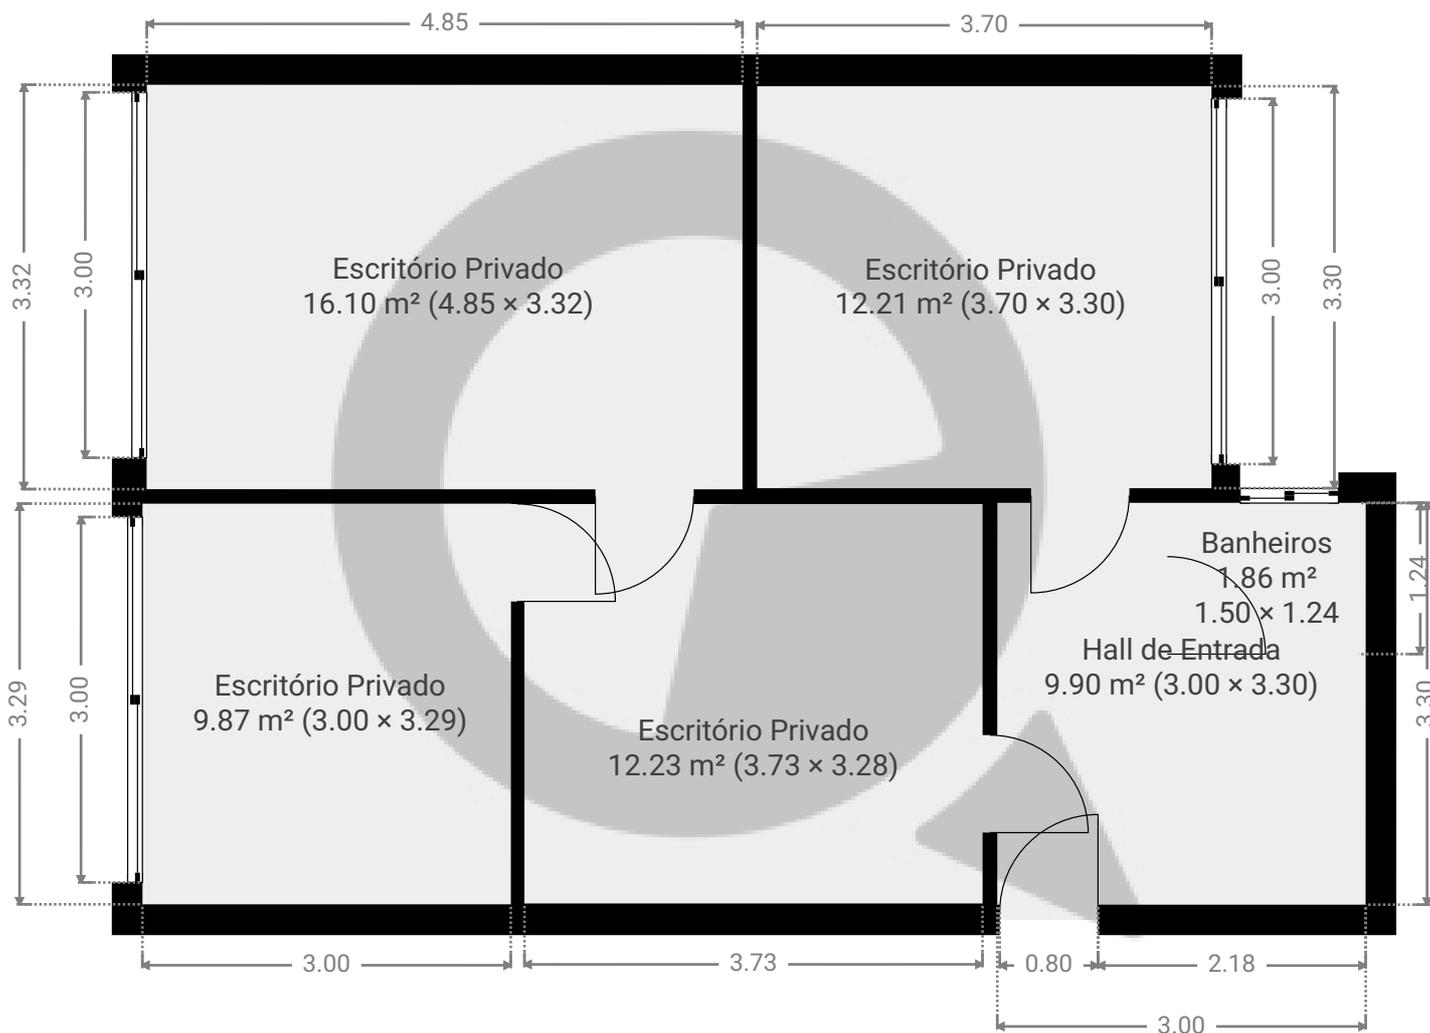

ESTA PLANTA É FORNECIDA SEM QUALQUER TIPO DE GARANTIA E PRECISÃO DE MEDIDAS.

