


▼ Andar Térreo

ÁREA TOTAL: 241.91 m² • ÁREA DE MORADIA: 241.91 m² • CÔMODOS: 15

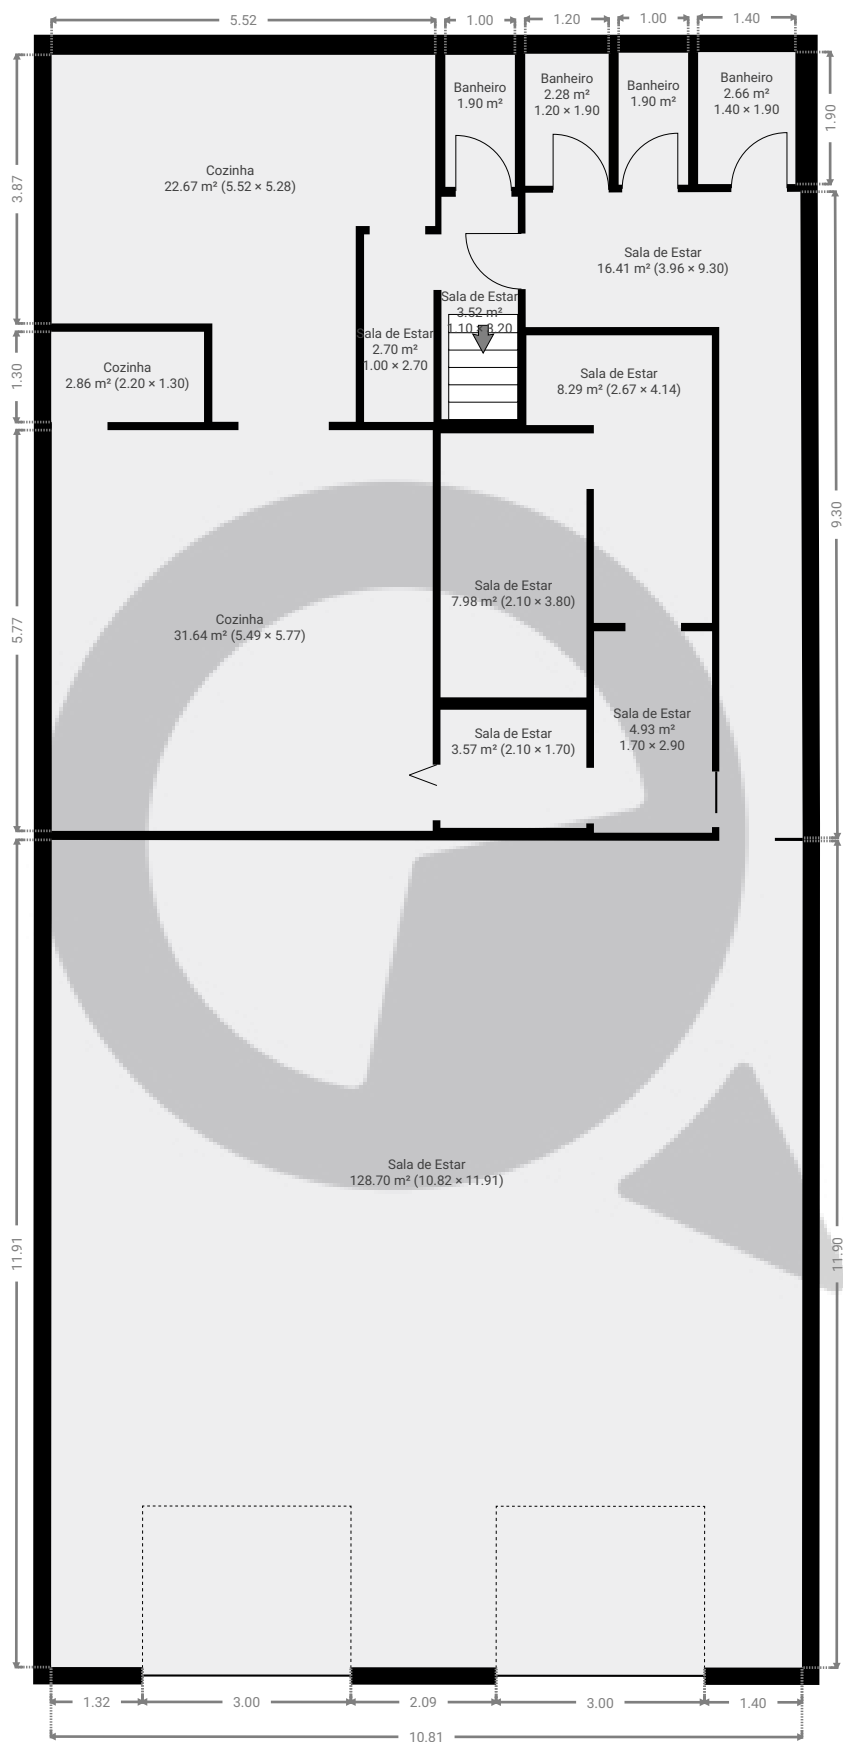


ESTA PLANTA É FORNECIDA SEM QUALQUER TIPO DE GARANTIA E PRECISÃO DE MEDIDAS.

0 1 2 3 4 5m
1:109
Page 1/2

▼ Cave

ÁREA TOTAL: 109.73 m² • ÁREA DE MORADIA: 109.73 m² • CÔMODOS: 8

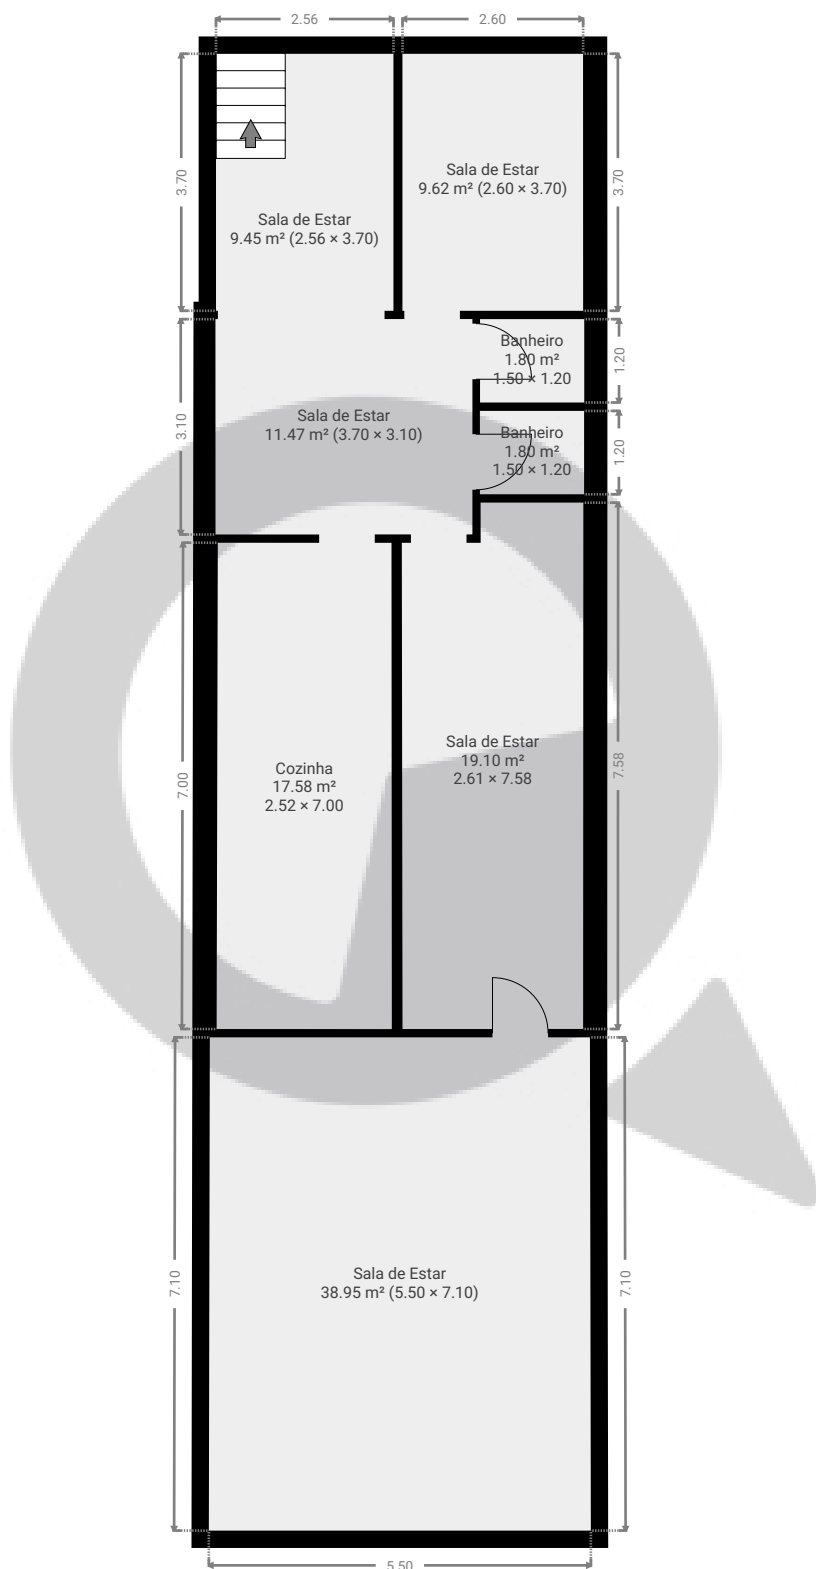

ESTA PLANTA É FORNECIDA SEM QUALQUER TIPO DE GARANTIA E PRECISÃO DE MEDIDAS.

0 1 2 3 4 5m
1:109
Page 2/2