



▼ 6º Piso

ÁREA TOTAL: 33.16 m² • ÁREA DE MORADIA: 29.39 m² • CÔMODOS: 3

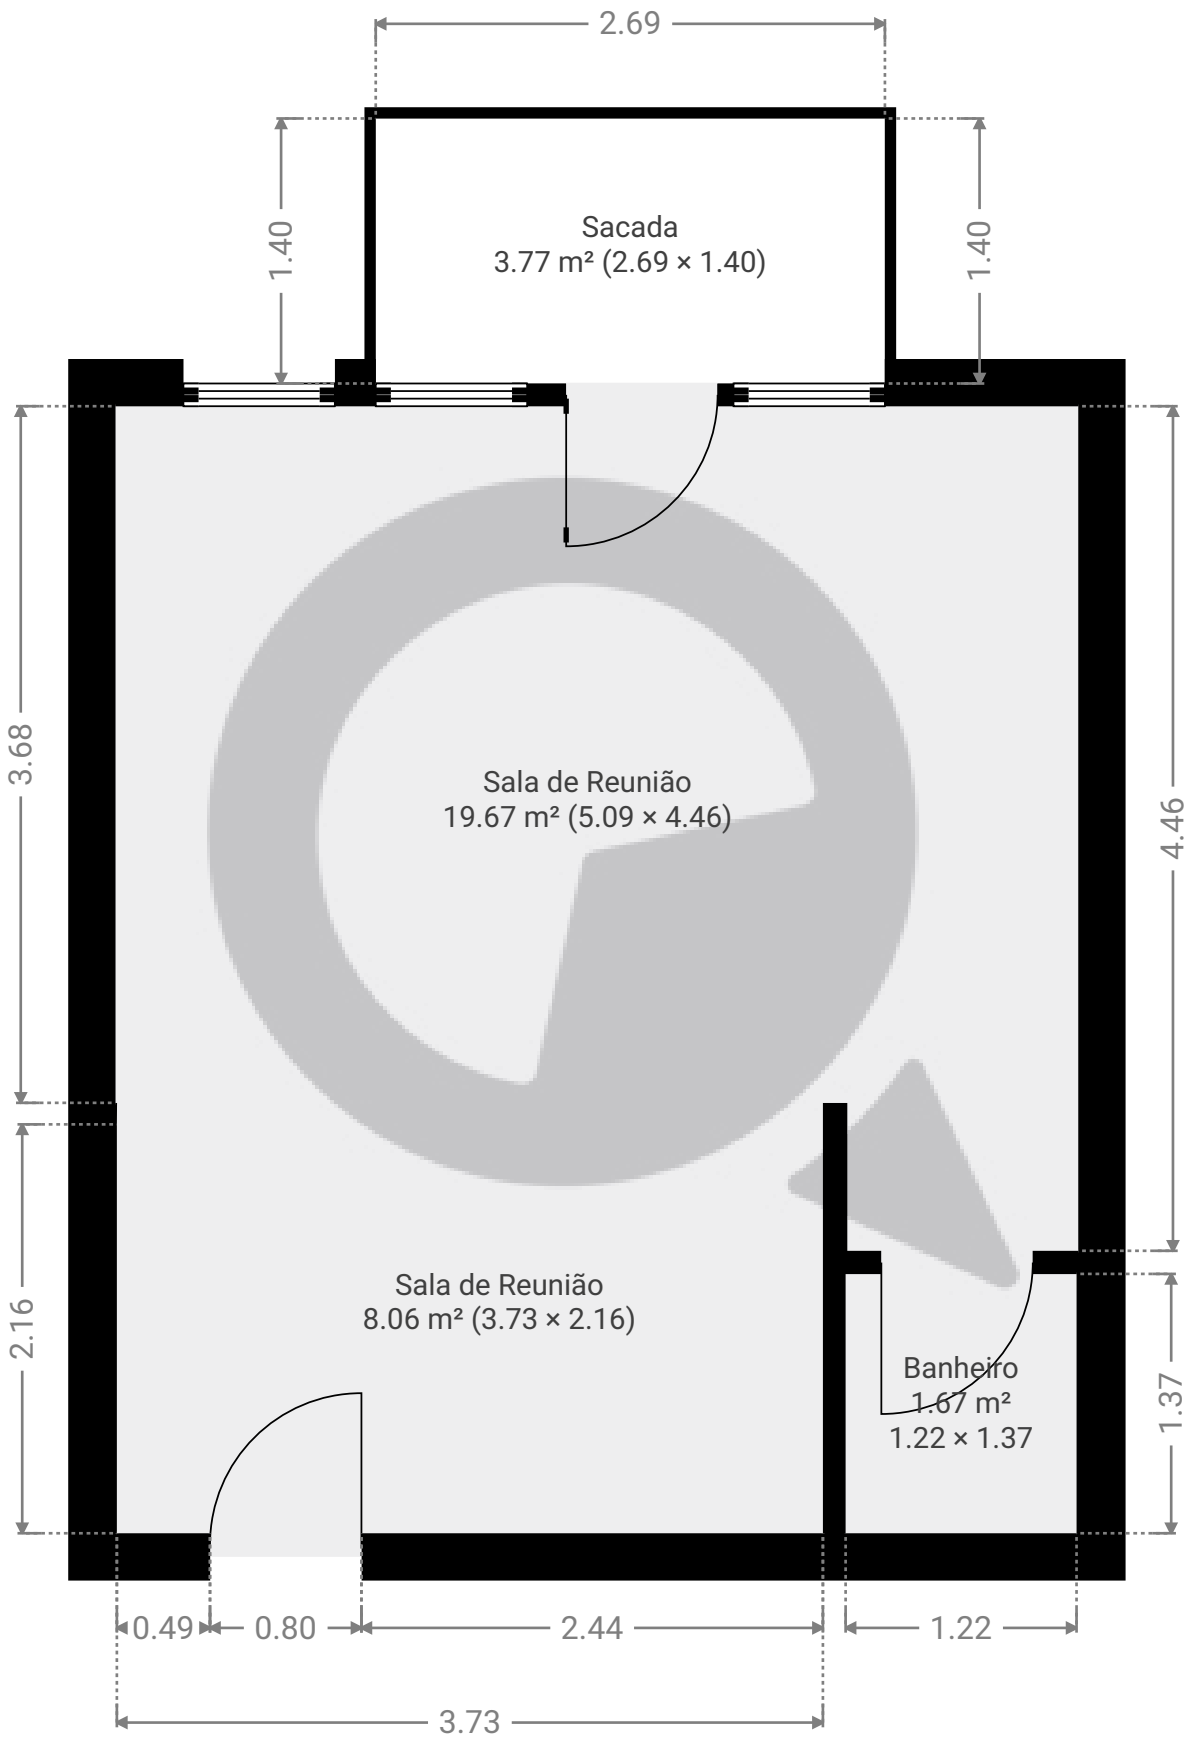

ESTA PLANTA É FORNECIDA SEM QUALQUER TIPO DE GARANTIA E PRECISÃO DE MEDIDAS.

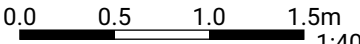

1:40