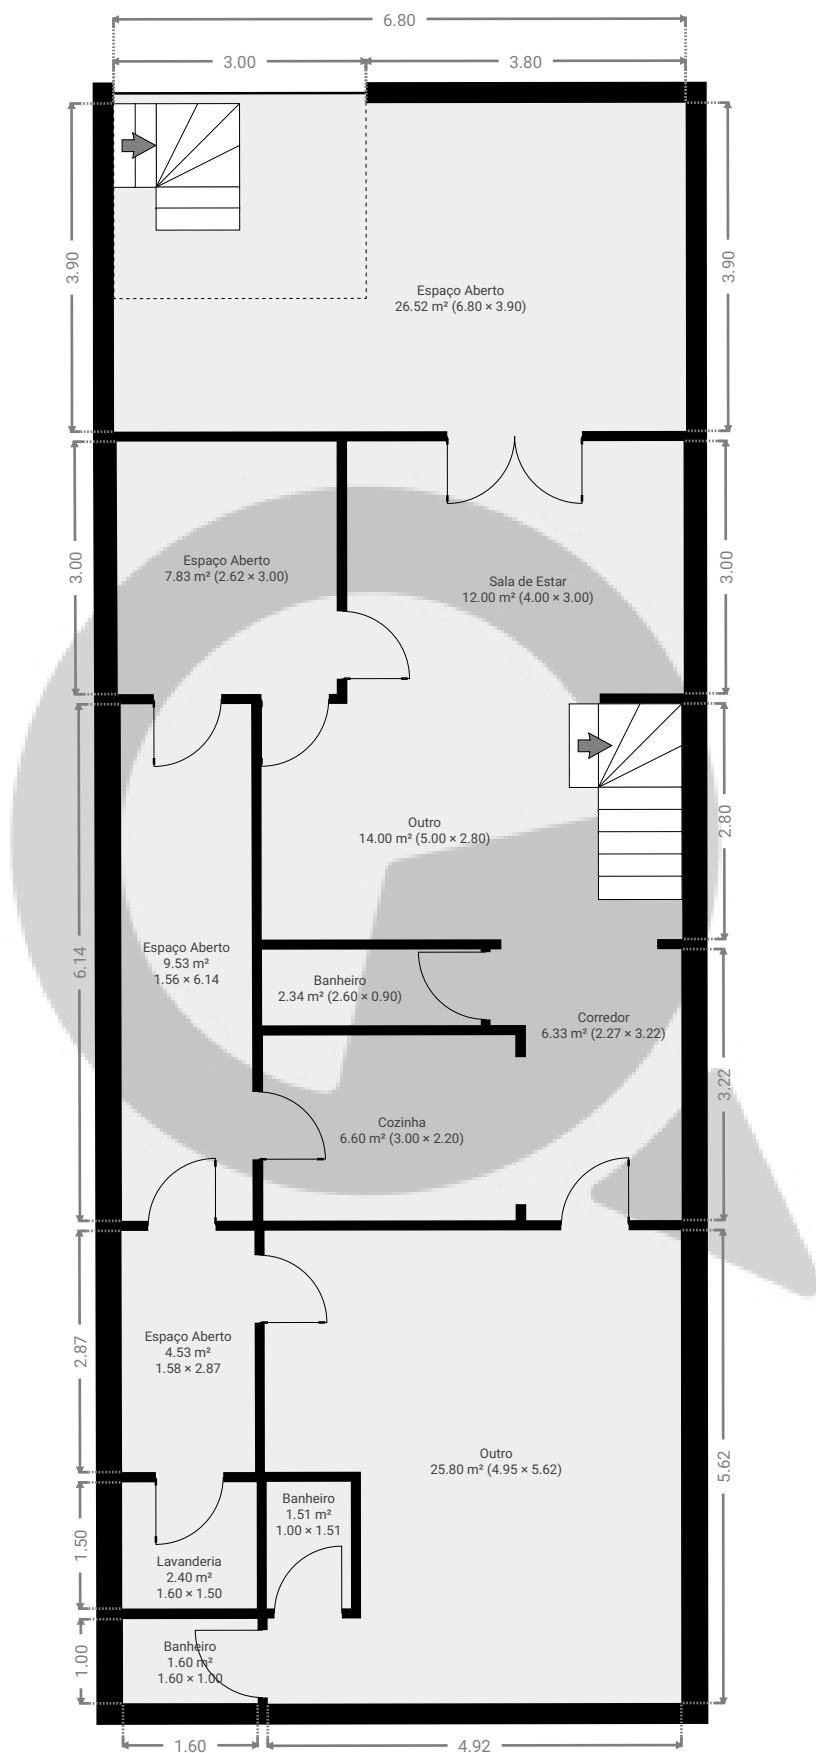


▼ Andar Térreo

ÁREA TOTAL: 120.90 m² • ÁREA DE MORADIA: 120.90 m² • CÔMODOS: 13


ESTA PLANTA É FORNECIDA SEM QUALQUER TIPO DE GARANTIA E PRECISÃO DE MEDIDAS.

0 1 2 3 4m
1:90

Page 1/2

▼ 1º Piso

ÁREA TOTAL: 42.06 m² • ÁREA DE MORADIA: 42.06 m² • CÔMODOS: 5

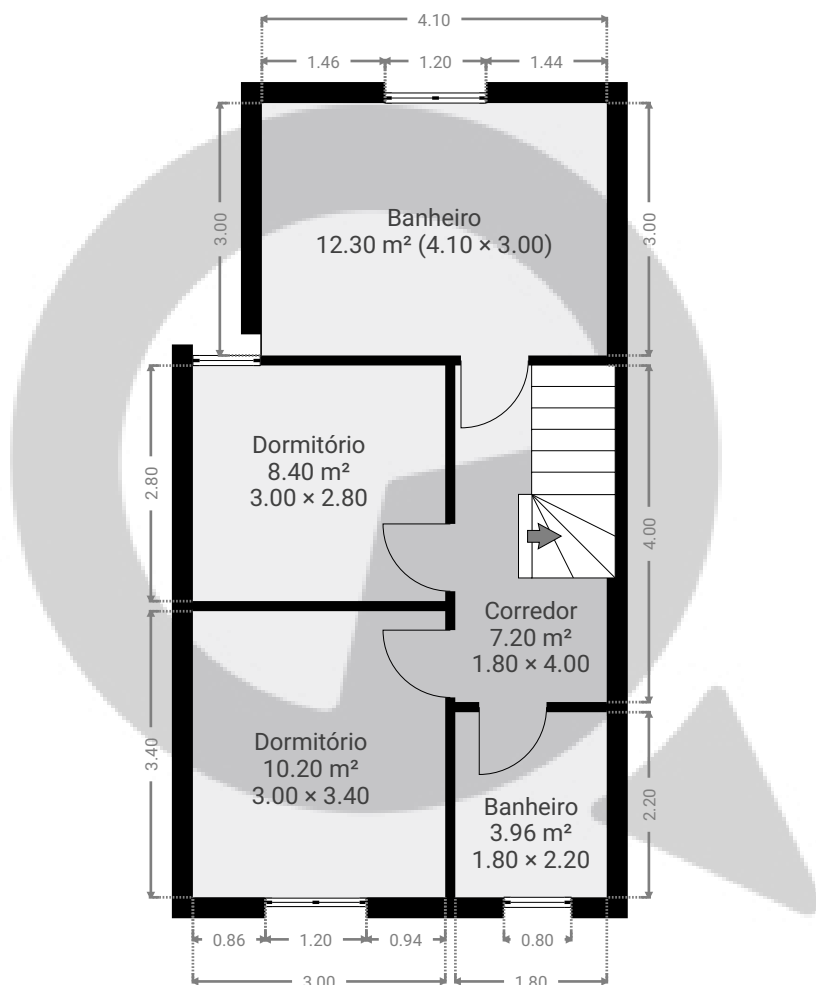

ESTA PLANTA É FORNECIDA SEM QUALQUER TIPO DE GARANTIA E PRECISÃO DE MEDIDAS.

