


▼ Andar Térreo

ÁREA TOTAL: 233.27 m² • ÁREA DE MORADIA: 213.15 m² • CÔMODOS: 17

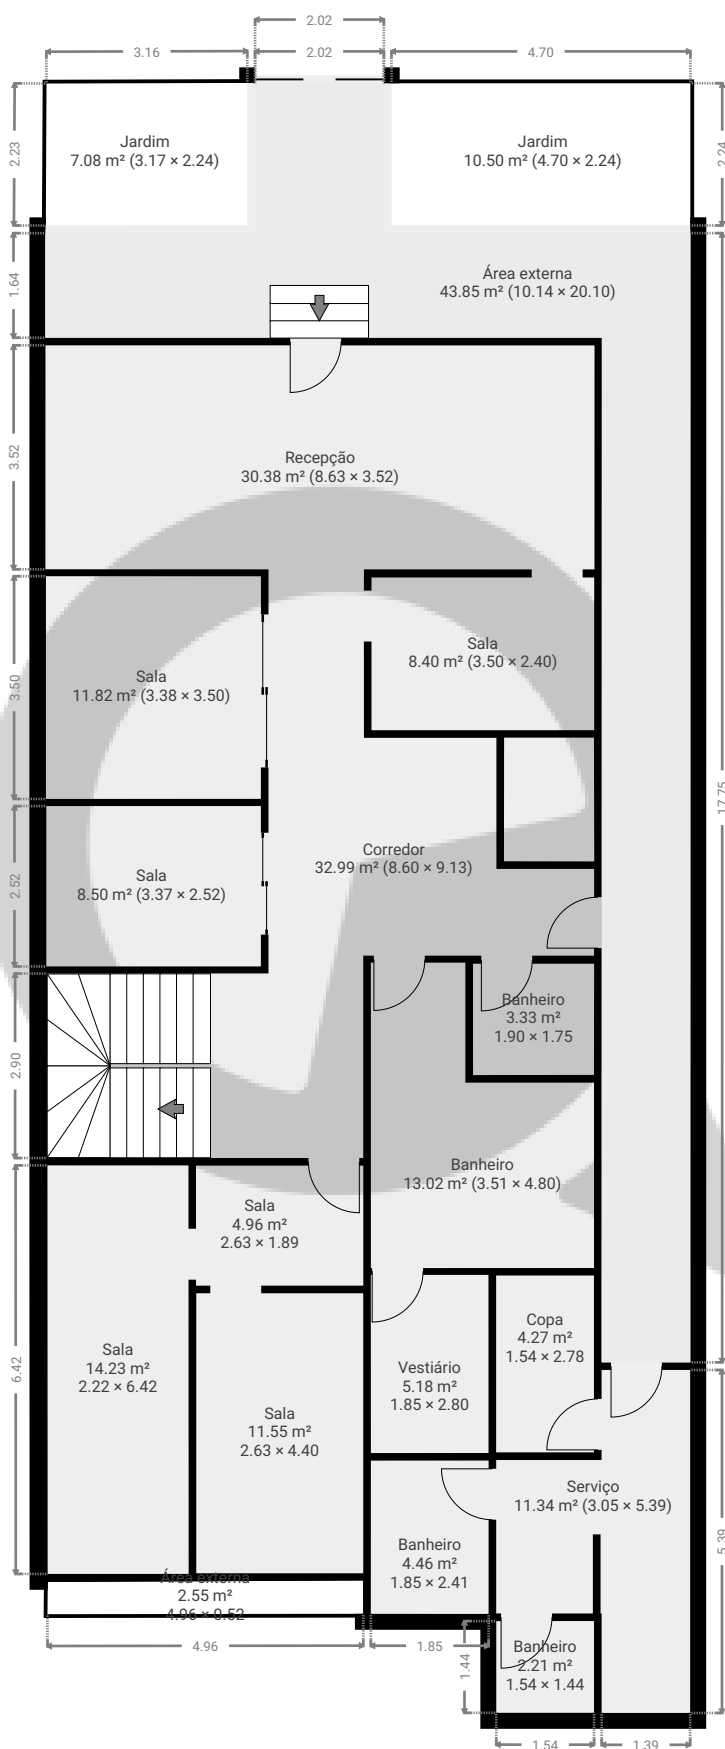


ESTA PLANTA É FORNECIDA SEM QUALQUER TIPO DE GARANTIA E PRECISÃO DE MEDIDAS.

0 1 2 3 4 5m
1:119
Page 1/3

▼ 1º Piso

ÁREA TOTAL: 155.22 m² • ÁREA DE MORADIA: 144.15 m² • CÔMODOS: 15

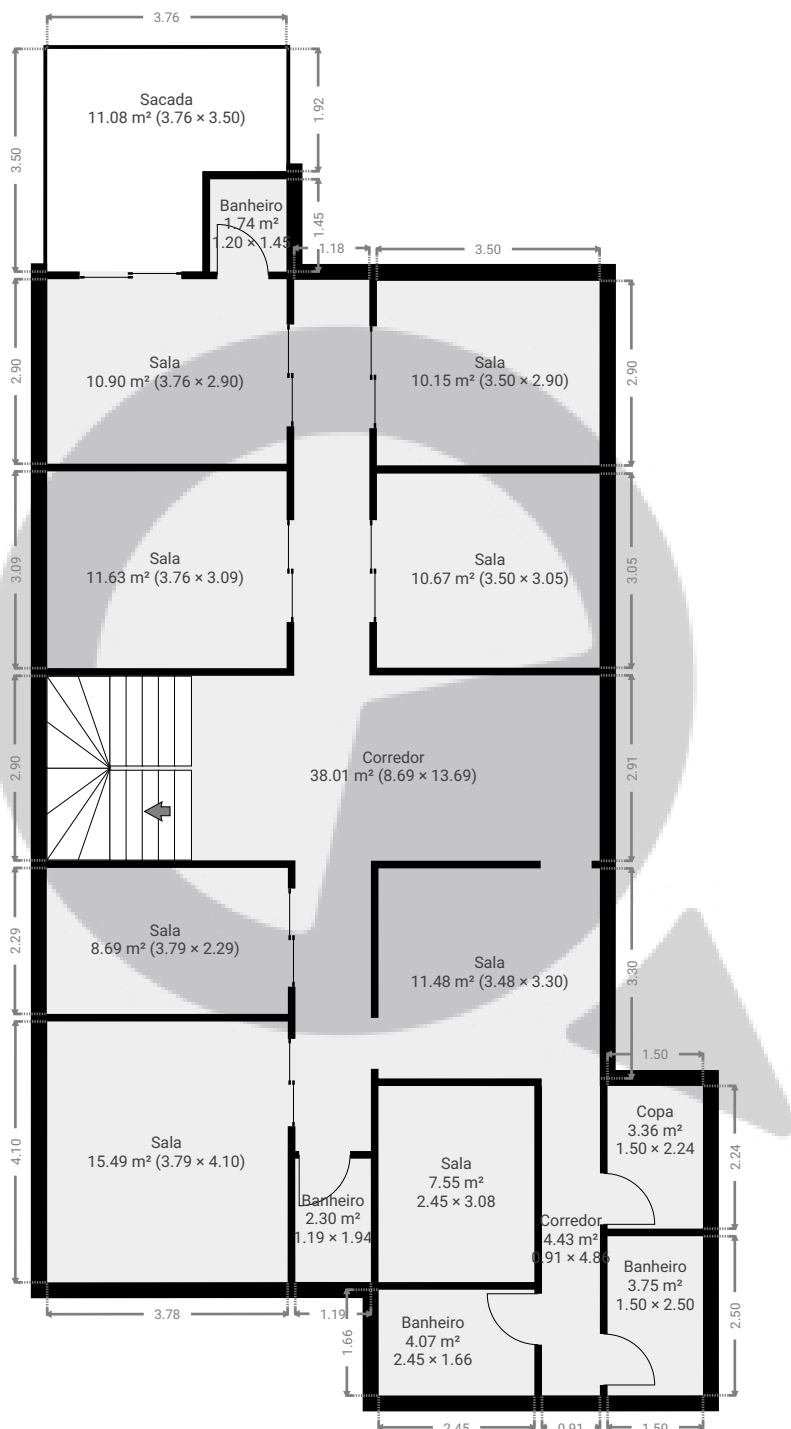


ESTA PLANTA É FORNECIDA SEM QUALQUER TIPO DE GARANTIA E PRECISÃO DE MEDIDAS.

0 1 2 3 4 5m
1:119
Page 2/3

▼ 2º Piso

ÁREA TOTAL: 156.44 m² • ÁREA DE MORADIA: 79.49 m² • CÔMODOS: 5

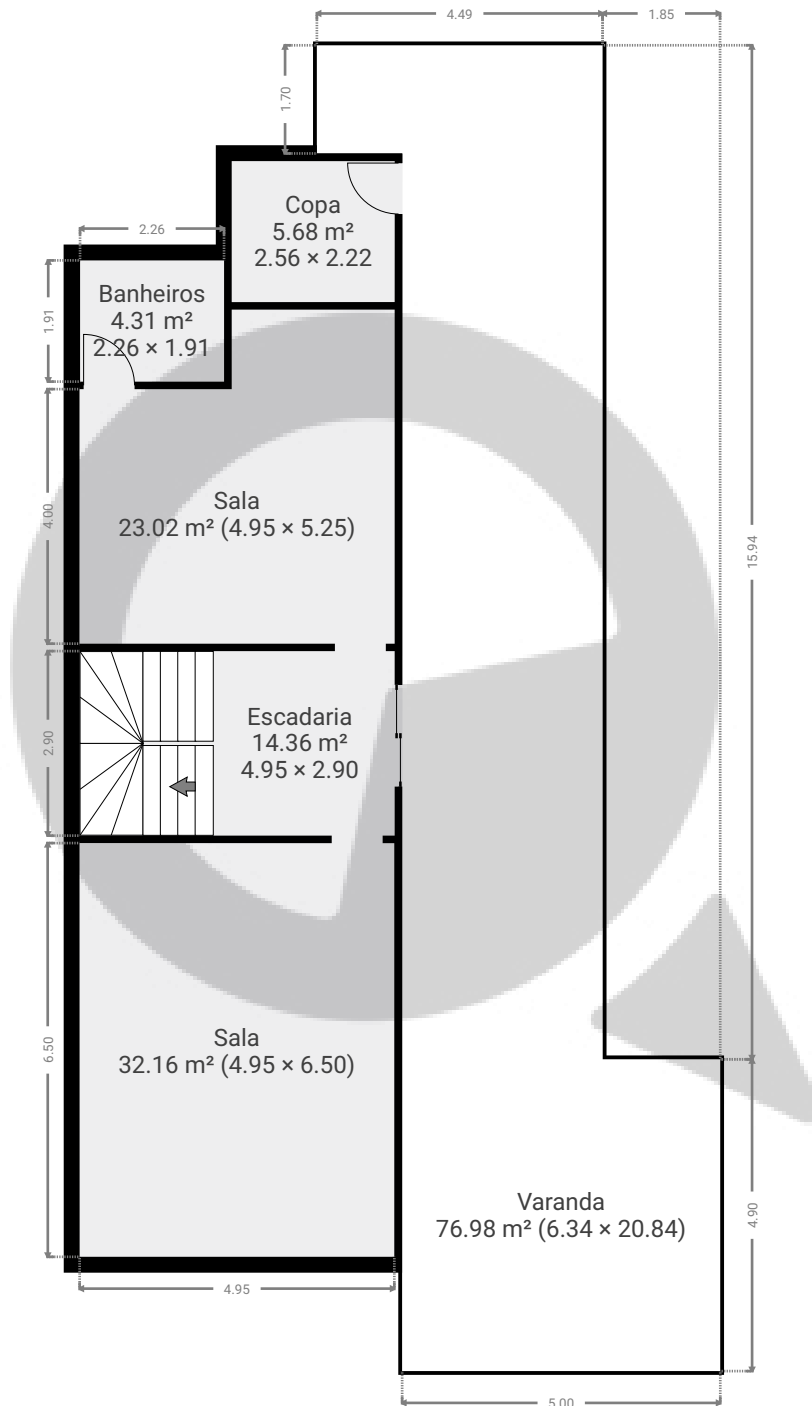

ESTA PLANTA É FORNECIDA SEM QUALQUER TIPO DE GARANTIA E PRECISÃO DE MEDIDAS.

0 1 2 3 4 5m
1:119
Page 3/3