


## ▼ 6º Piso

ÁREA TOTAL: 1561.88 m² • ÁREA DE MORADIA: 1561.88 m² • CÔMODOS: 22

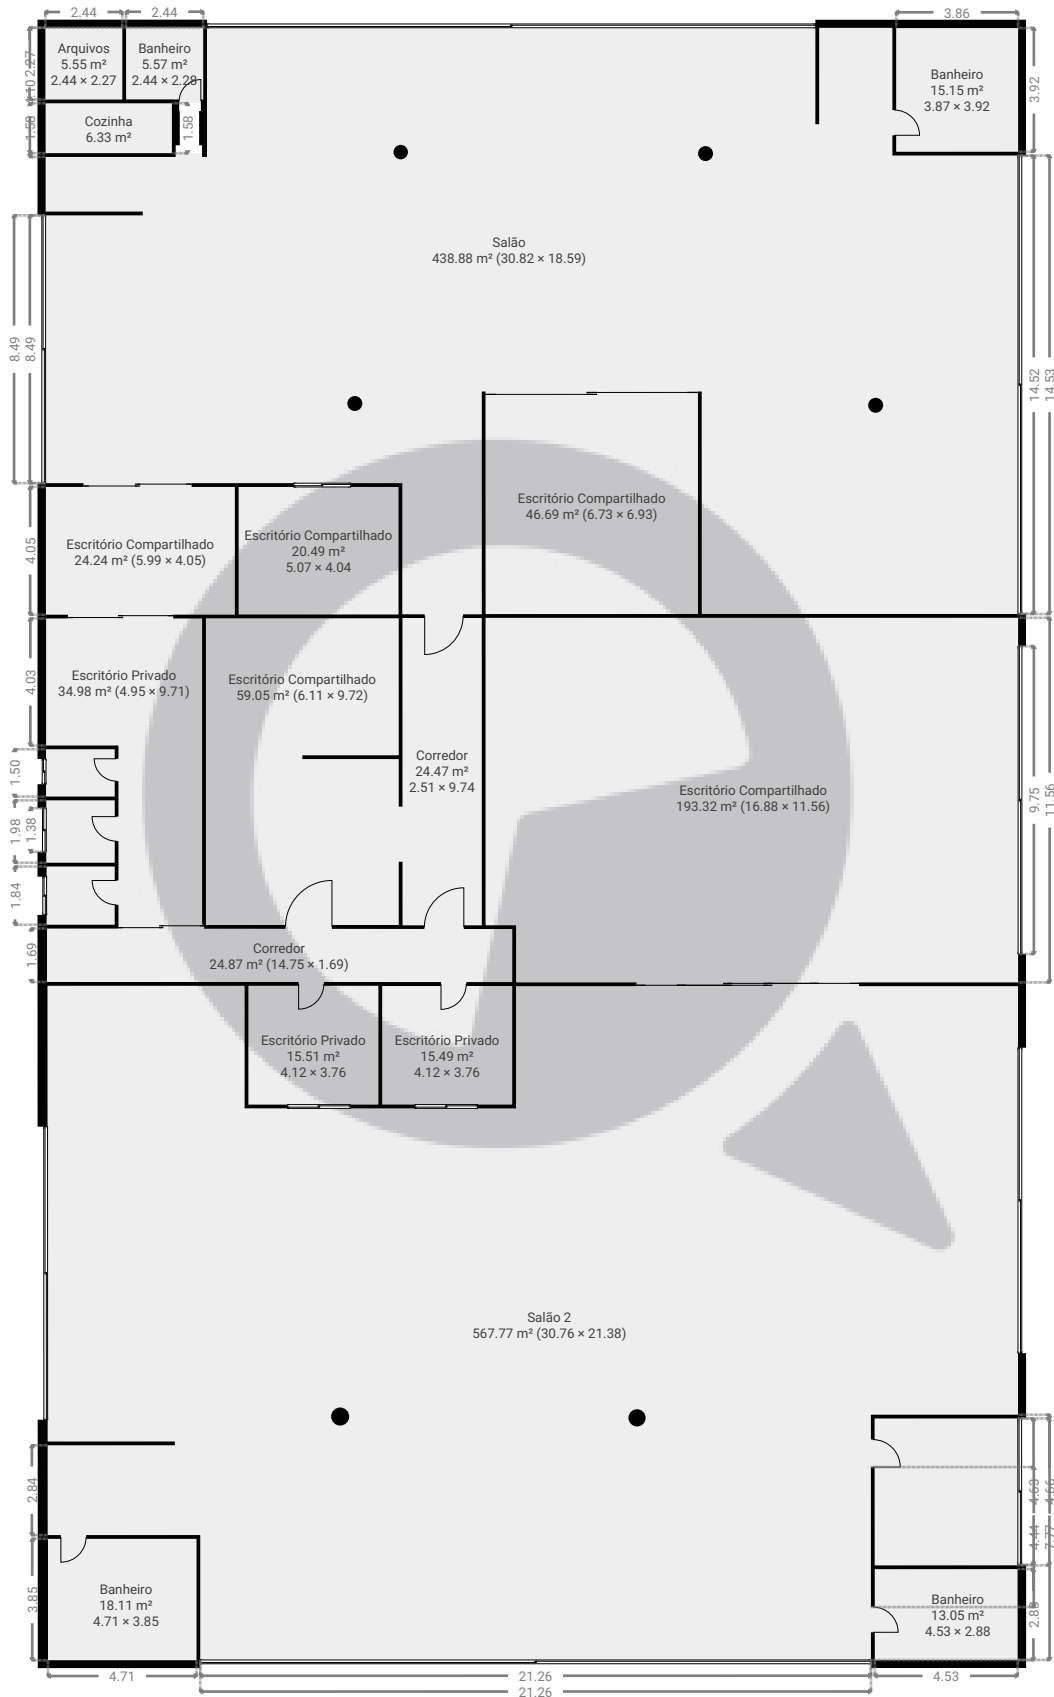

ESTA PLANTA É FORNECIDA SEM QUALQUER TIPO DE GARANTIA E PRECISÃO DE MEDIDAS.

0 2 4 6 8 10m 1:240

Page 1/1