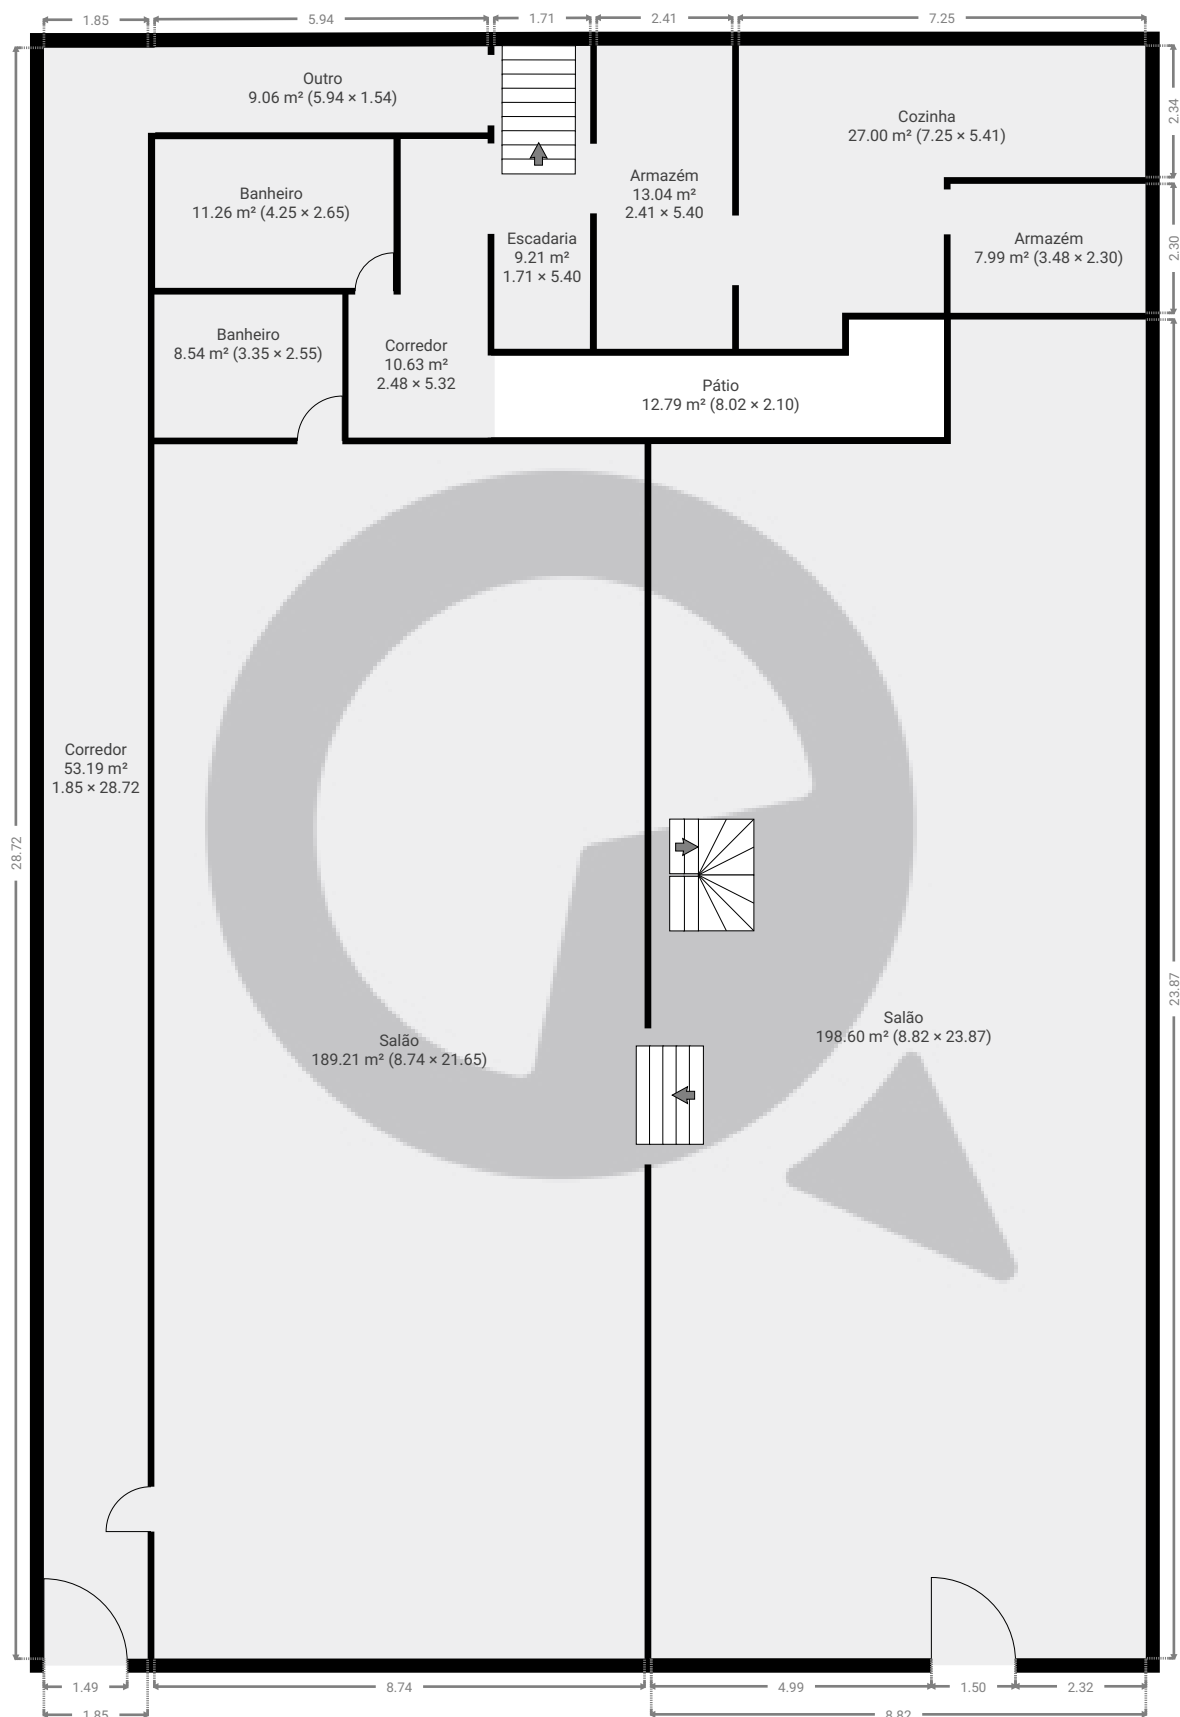


▼ Andar Térreo


ÁREA TOTAL: 550.36 m² • ÁREA DE MORADIA: 537.59 m² • CÔMODOS: 11

ESTA PLANTA É FORNECIDA SEM QUALQUER TIPO DE GARANTIA E PRECISÃO DE MEDIDAS.


0 2 4 6m
1:135
Page 1/3

▼ 1º Piso

ÁREA TOTAL: 153.23 m² • ÁREA DE MORADIA: 143.89 m² • CÔMODOS: 3

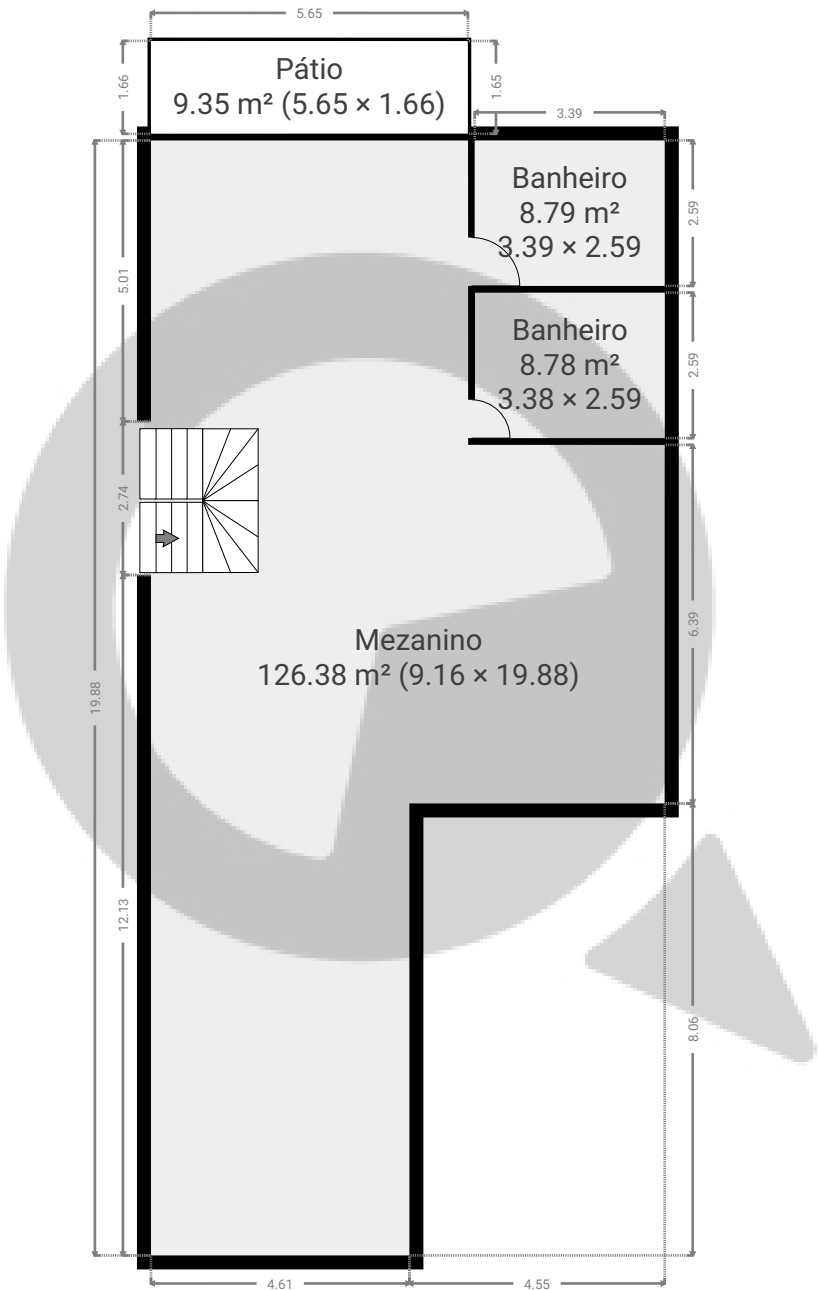


ESTA PLANTA É FORNECIDA SEM QUALQUER TIPO DE GARANTIA E PRECISÃO DE MEDIDAS.

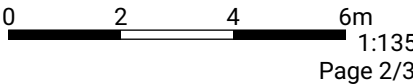

▼ 2º Piso

ÁREA TOTAL: 341.34 m² • ÁREA DE MORADIA: 310.49 m² • CÔMODOS: 10

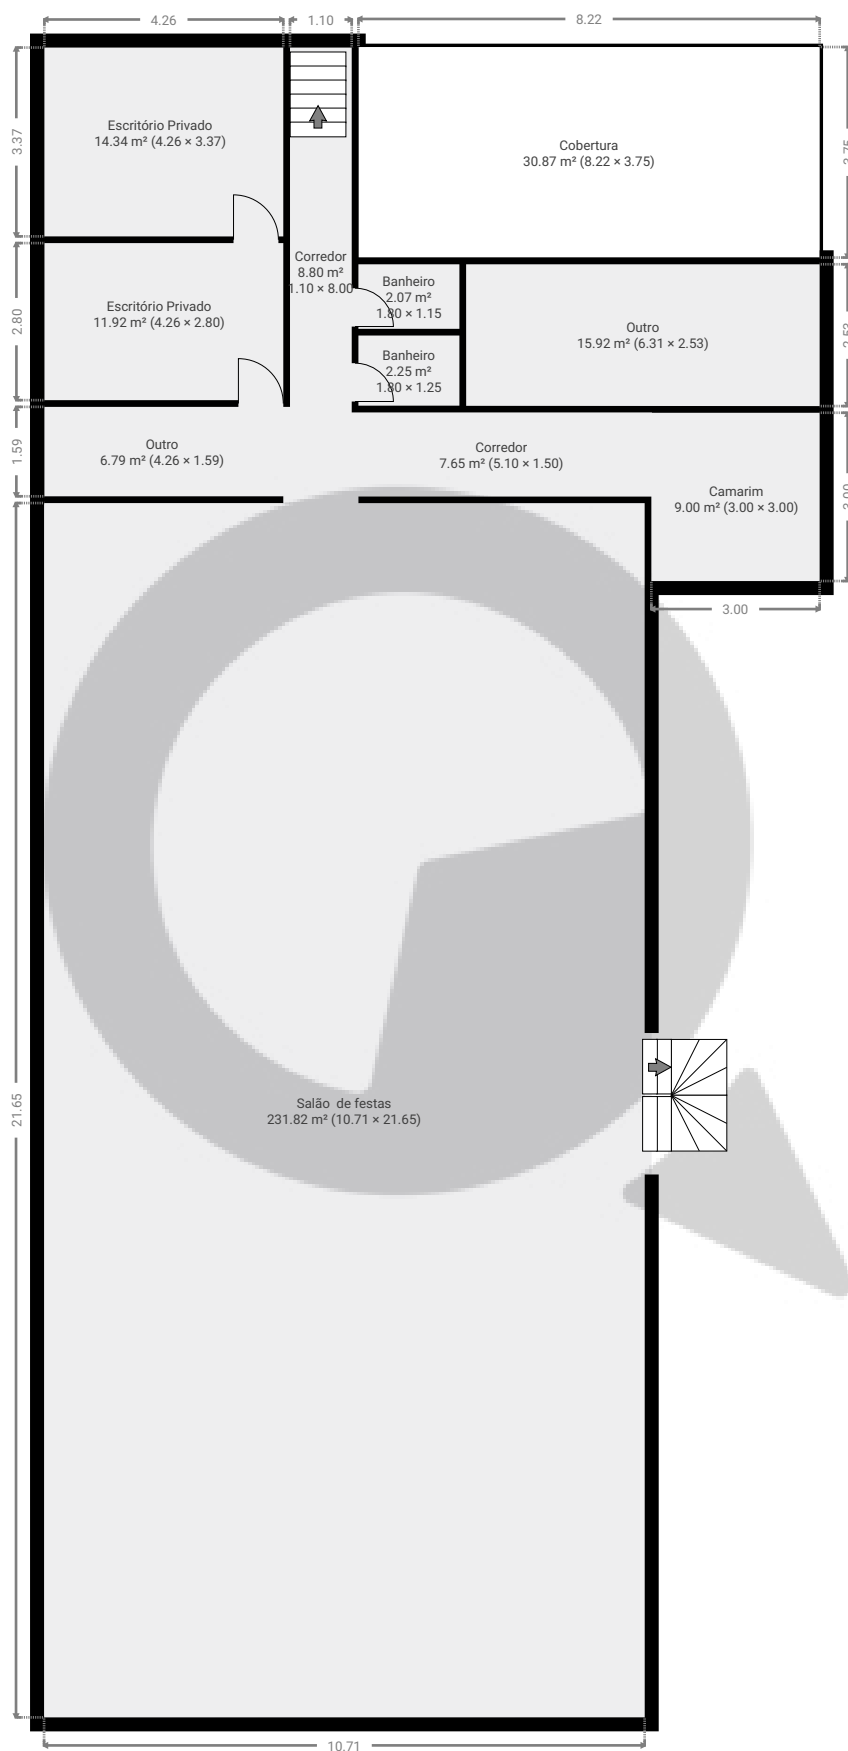

ESTA PLANTA É FORNECIDA SEM QUALQUER TIPO DE GARANTIA E PRECISÃO DE MEDIDAS.

0 2 4 6m
1:135
Page 3/3