


▼ Andar Térreo

ÁREA TOTAL: 173.98 m² • ÁREA DE MORADIA: 132.22 m² • CÔMODOS: 10

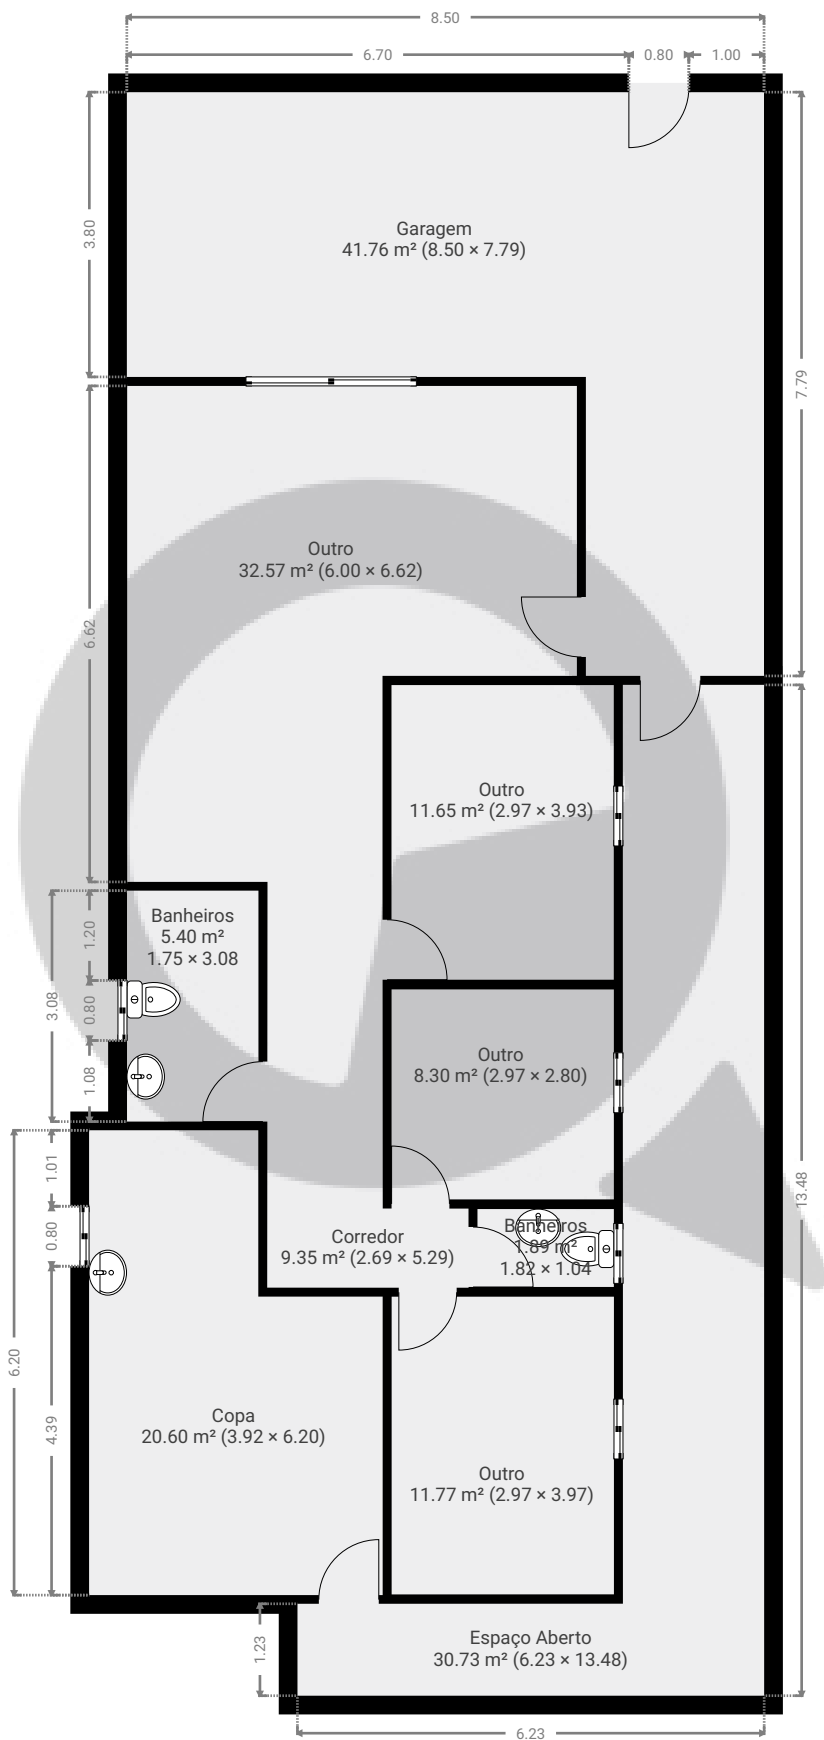

ESTA PLANTA É FORNECIDA SEM QUALQUER TIPO DE GARANTIA E PRECISÃO DE MEDIDAS.

0 1 2 3 4m
1:101
Page 1/1