



▼ Andar Térreo

ÁREA TOTAL: 68.73 m² • ÁREA DE MORADIA: 68.73 m² • CÔMODOS: 5

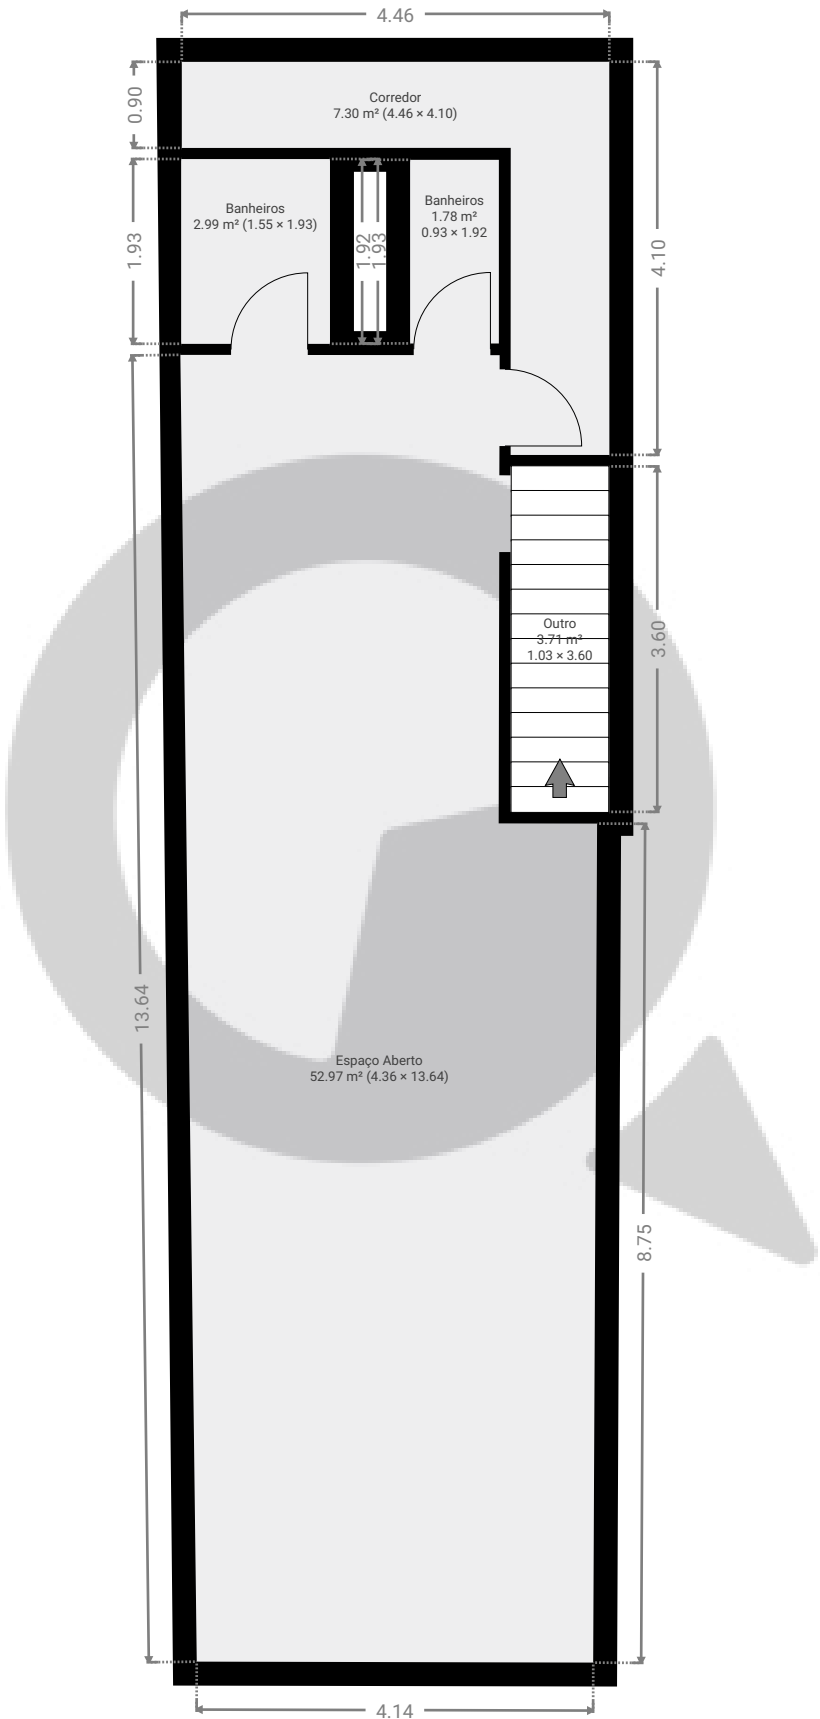

ESTA PLANTA É FORNECIDA SEM QUALQUER TIPO DE GARANTIA E PRECISÃO DE MEDIDAS.

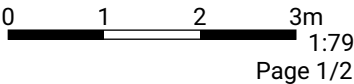


0198f631-97be-7aab-a80f-0c1ca0d81164

Rua João Cachoeira 805, 04535-012 São Paulo, São Paulo, BR
ÁREA TOTAL: 127.50 m² • ÁREA DE MORADIA: 127.50 m² • PISOS: 2 • CÔMODOS: 15



▼ 1º Piso

ÁREA TOTAL: 58.77 m² • ÁREA DE MORADIA: 58.77 m² • CÔMODOS: 10

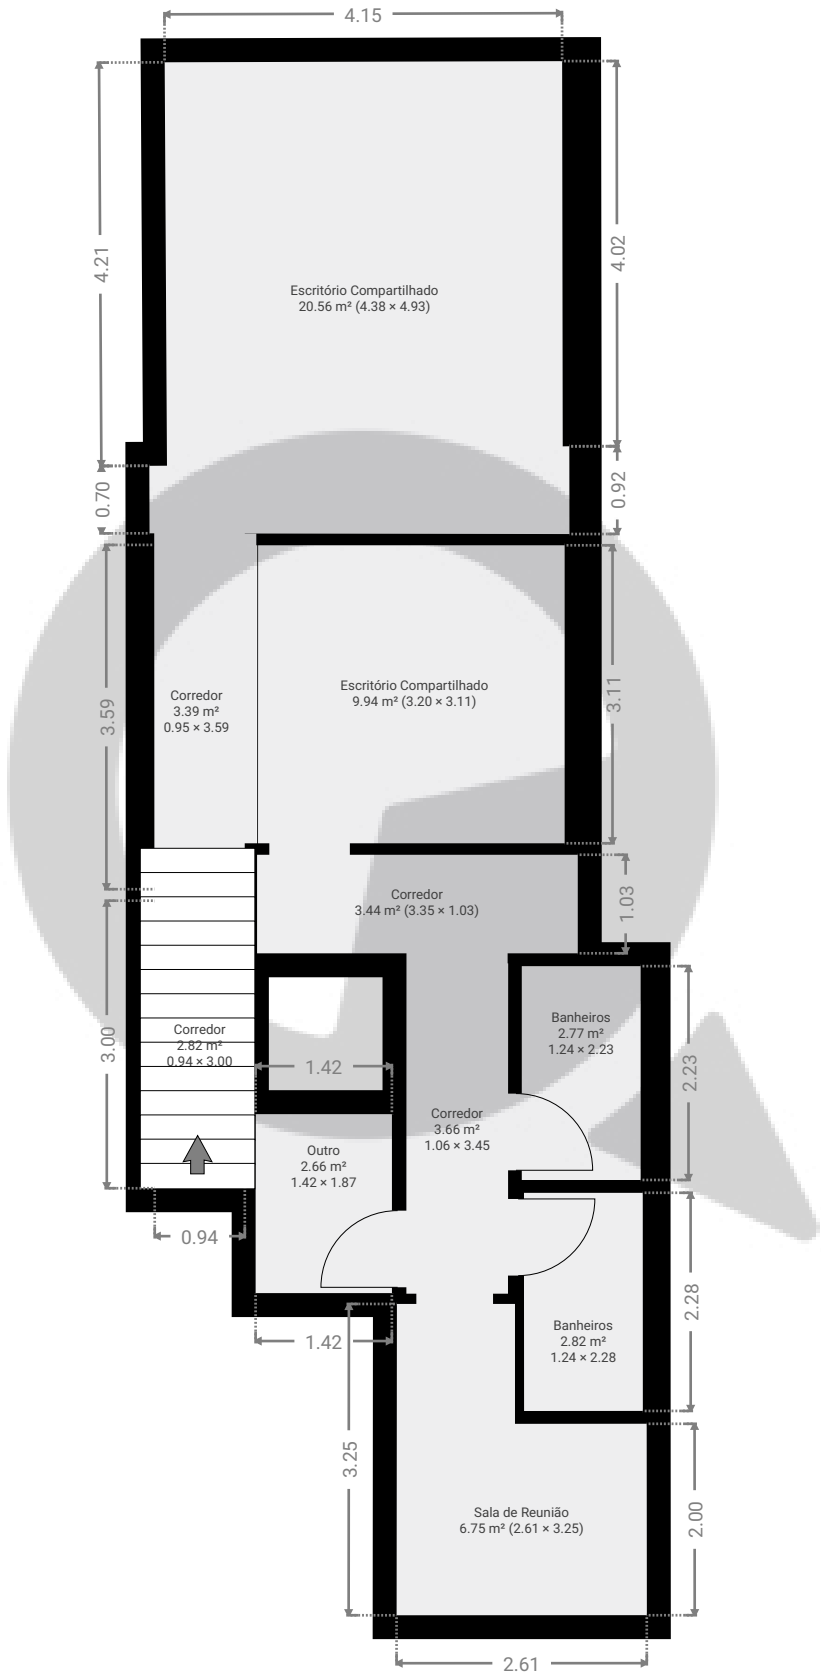

ESTA PLANTA É FORNECIDA SEM QUALQUER TIPO DE GARANTIA E PRECISÃO DE MEDIDAS.

