


▼ Andar Térreo

ÁREA TOTAL: 180.26 m² • ÁREA DE MORADIA: 180.26 m² • CÔMODOS: 4

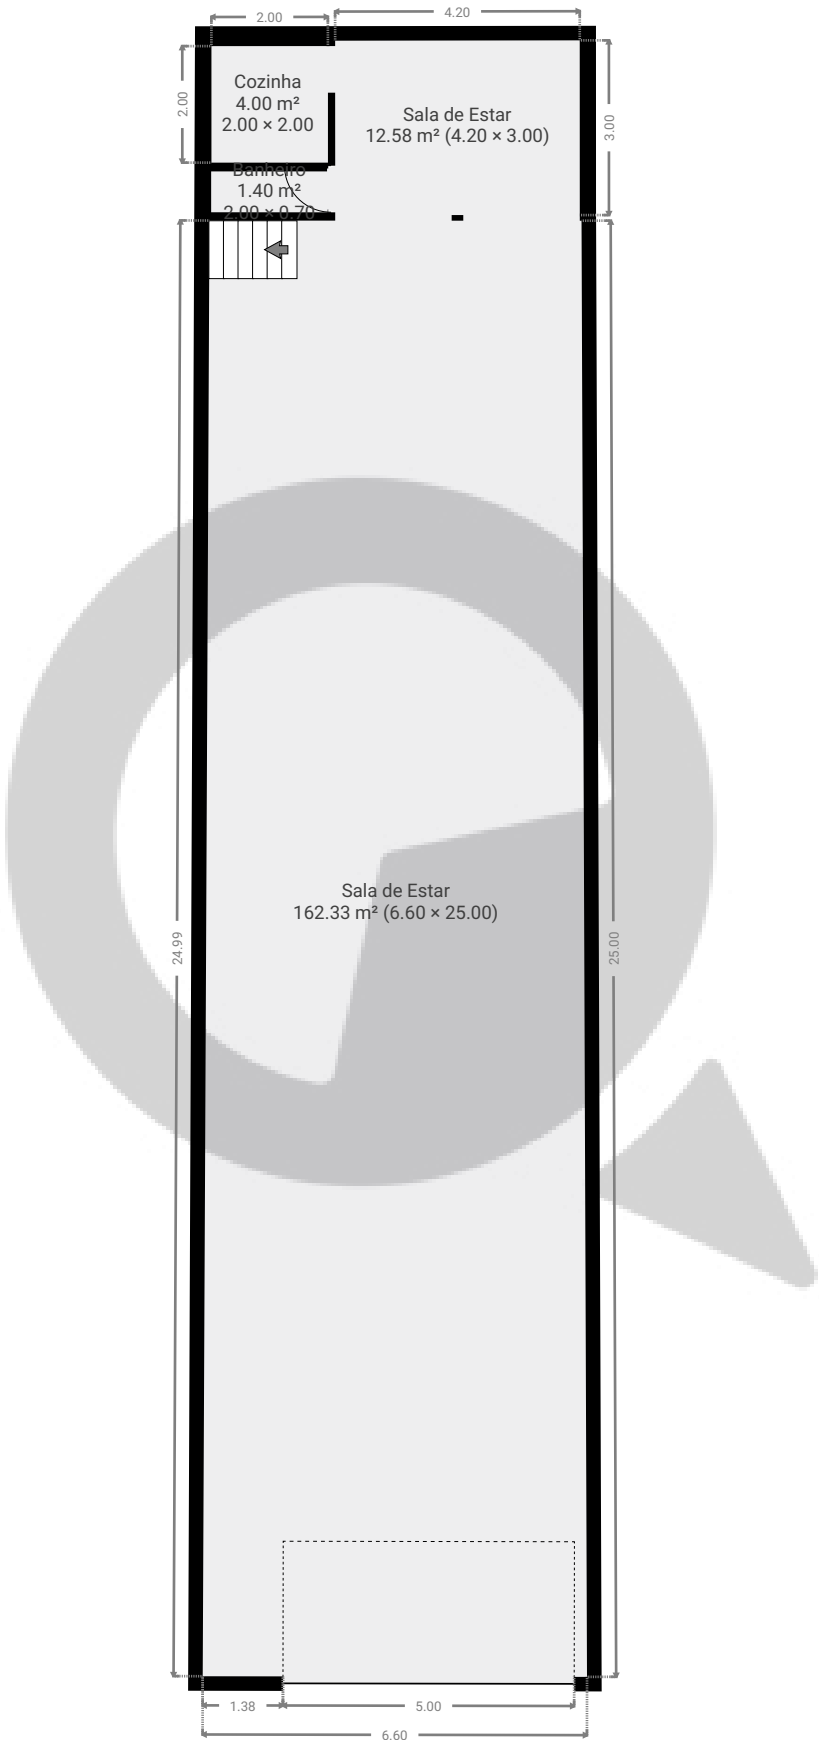


ESTA PLANTA É FORNECIDA SEM QUALQUER TIPO DE GARANTIA E PRECISÃO DE MEDIDAS.


0 2 4 6m 1:130
Page 1/3

▼ Andar térreo superior

ÁREA TOTAL: 18.60 m² • ÁREA DE MORADIA: 18.60 m² • CÔMODOS: 3

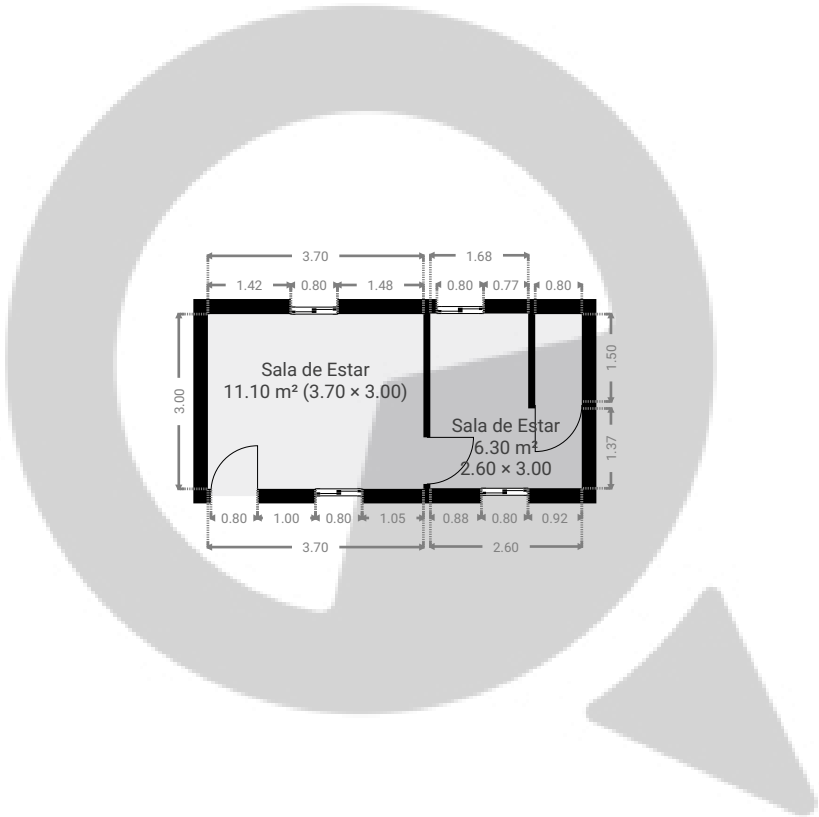


ESTA PLANTA É FORNECIDA SEM QUALQUER TIPO DE GARANTIA E PRECISÃO DE MEDIDAS.

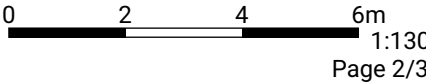

Cave

ÁREA TOTAL: 150.84 m² • ÁREA DE MORADIA: 150.84 m² • CÔMODOS: 3

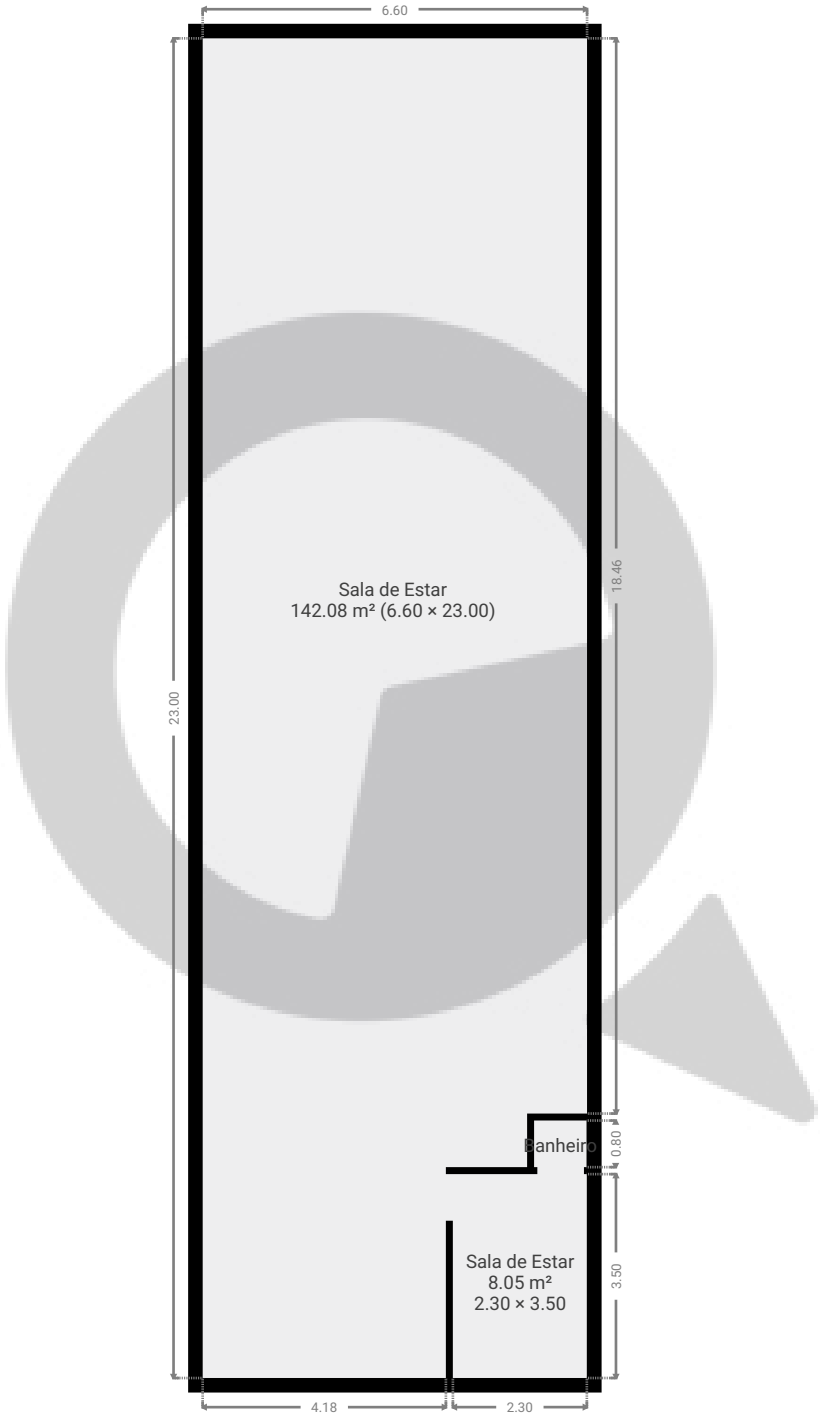

ESTA PLANTA É FORNECIDA SEM QUALQUER TIPO DE GARANTIA E PRECISÃO DE MEDIDAS.

