

Rua pascal, 960


Rua Pascal 960, 04616-003, São Paulo, BR

ÁREA TOTAL: 73.51 m² • ÁREA DE MORADIA: 70.02 m² • PISOS: 2 • CÔMODOS: 7

 SuaQuadra

▼ Andar Térreo

ÁREA TOTAL: 43.26 m² • ÁREA DE MORADIA: 39.77 m² • CÔMODOS: 4

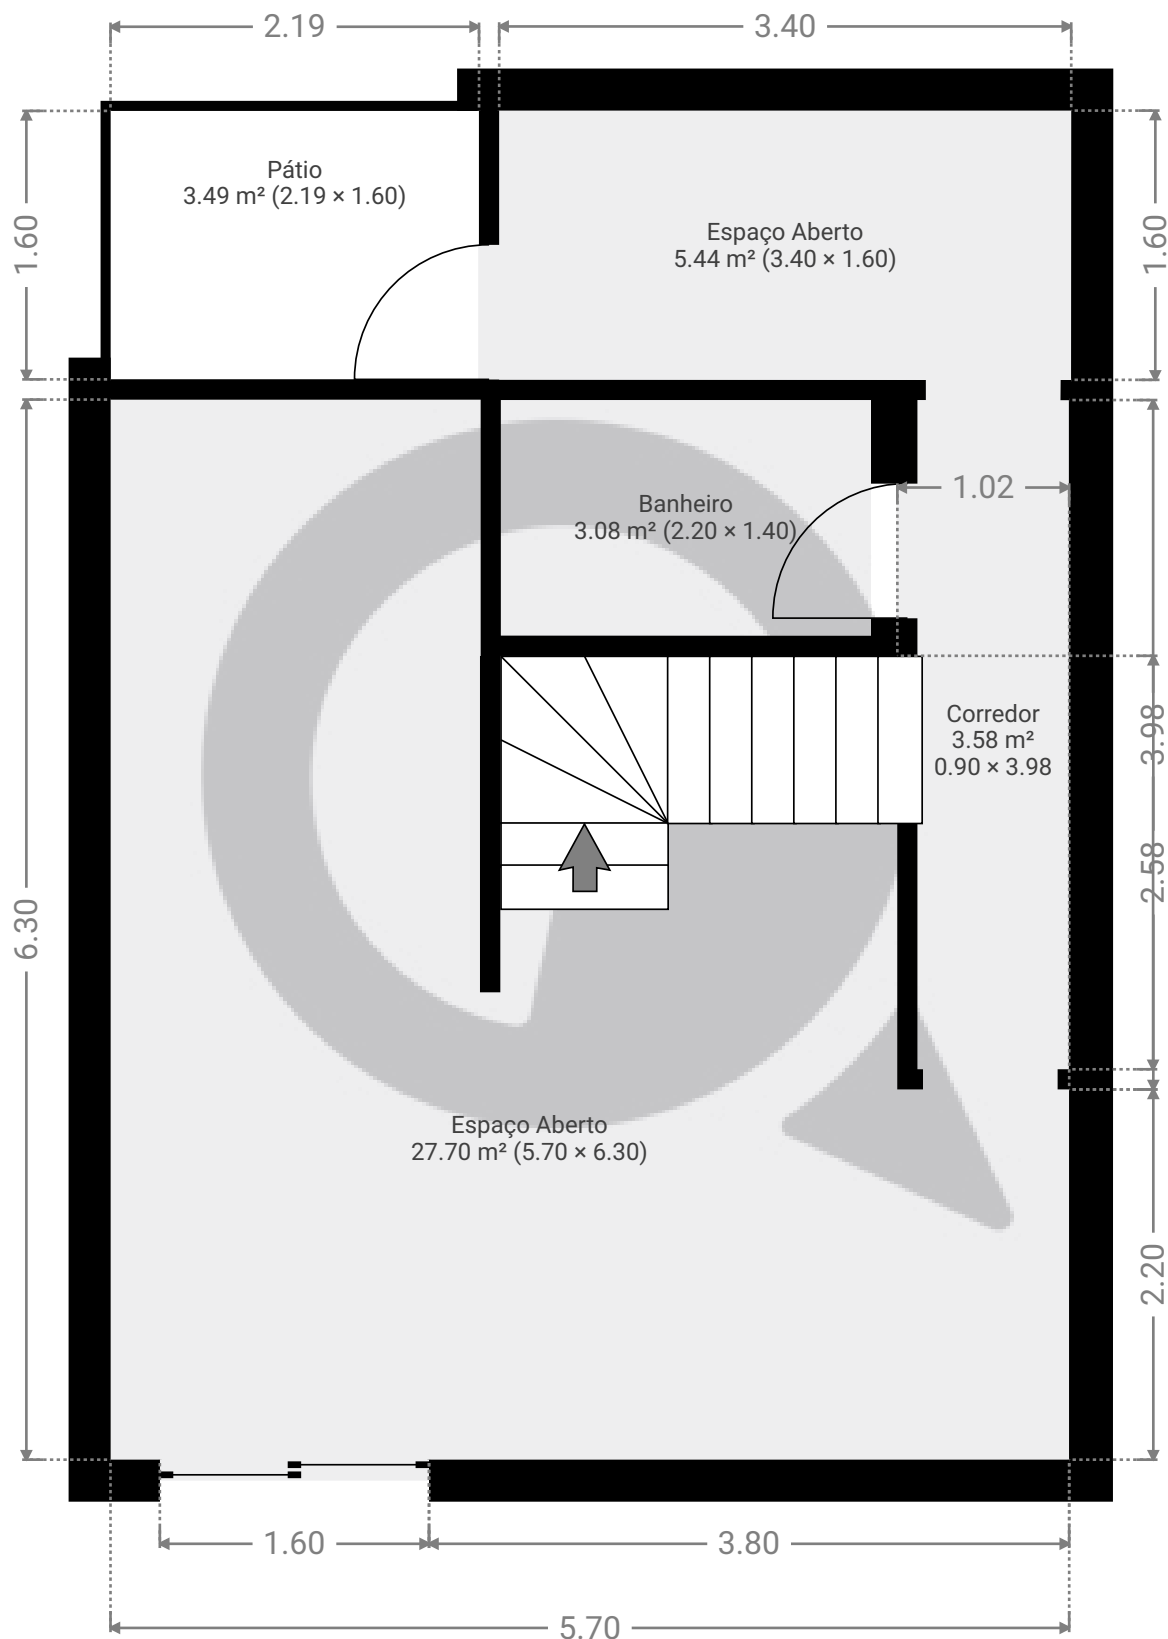

ESTA PLANTA É FORNECIDA SEM QUALQUER TIPO DE GARANTIA E PRECISÃO DE MEDIDAS.

0.0 0.5 1.0 1.5 2.0m
1:45

Page 1/2

Rua pascal, 960


Rua Pascal 960, 04616-003, São Paulo, BR

ÁREA TOTAL: 73.51 m² • ÁREA DE MORADIA: 70.02 m² • PISOS: 2 • CÔMODOS: 7

 SuaQuadra

▼ 2º Piso

ÁREA TOTAL: 30.24 m² • ÁREA DE MORADIA: 30.24 m² • CÔMODOS: 3

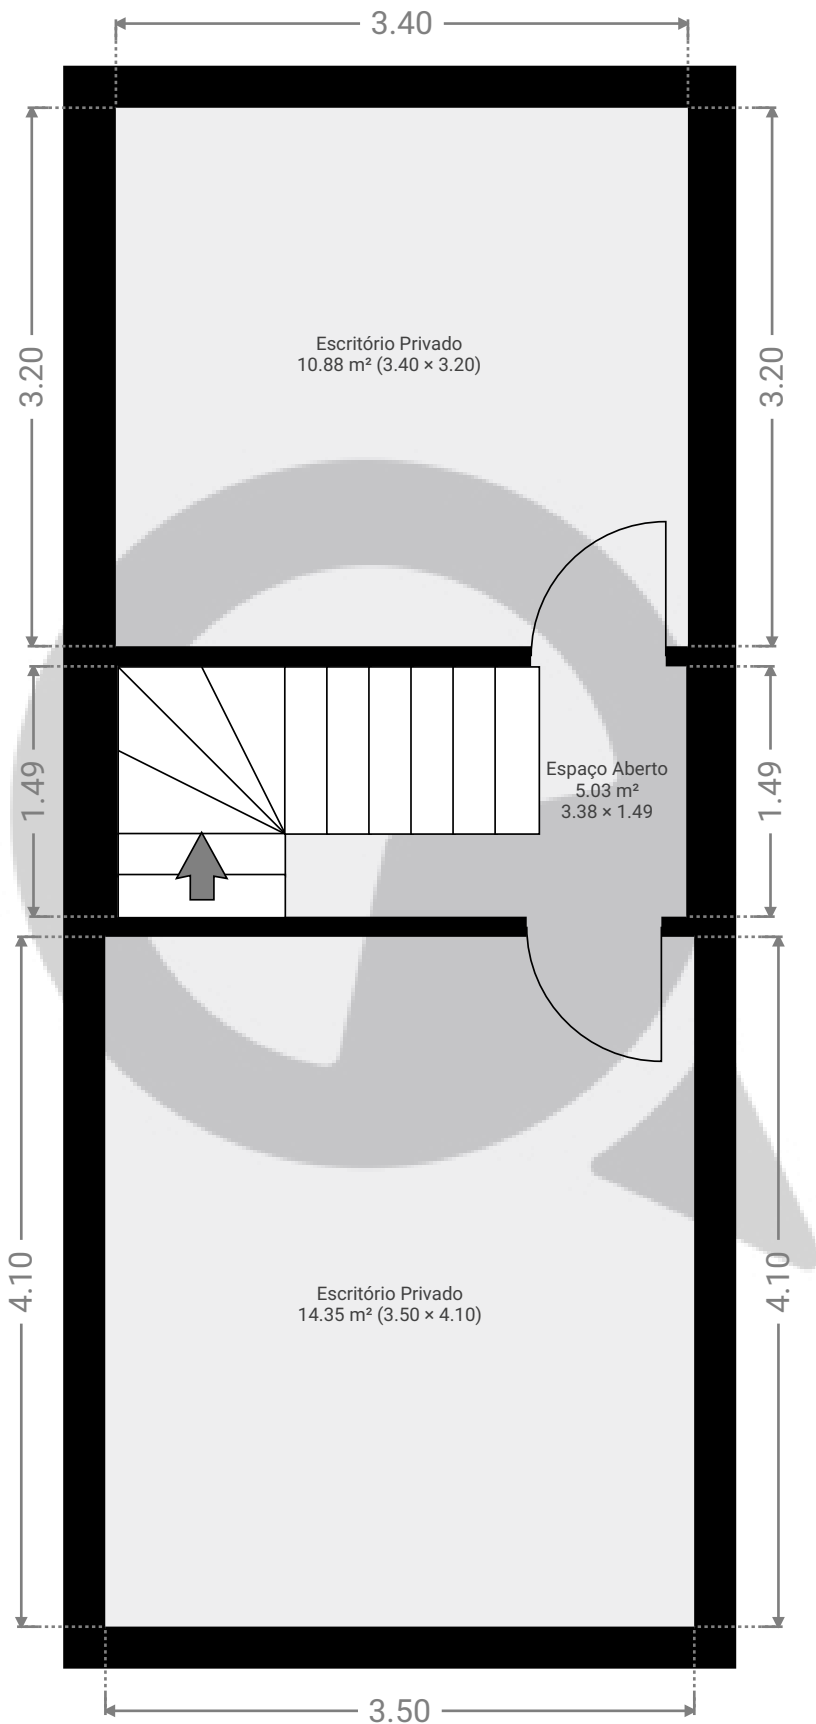

ESTA PLANTA É FORNECIDA SEM QUALQUER TIPO DE GARANTIA E PRECISÃO DE MEDIDAS.

0.0 0.5 1.0 1.5 2.0m
1:45

Page 2/2