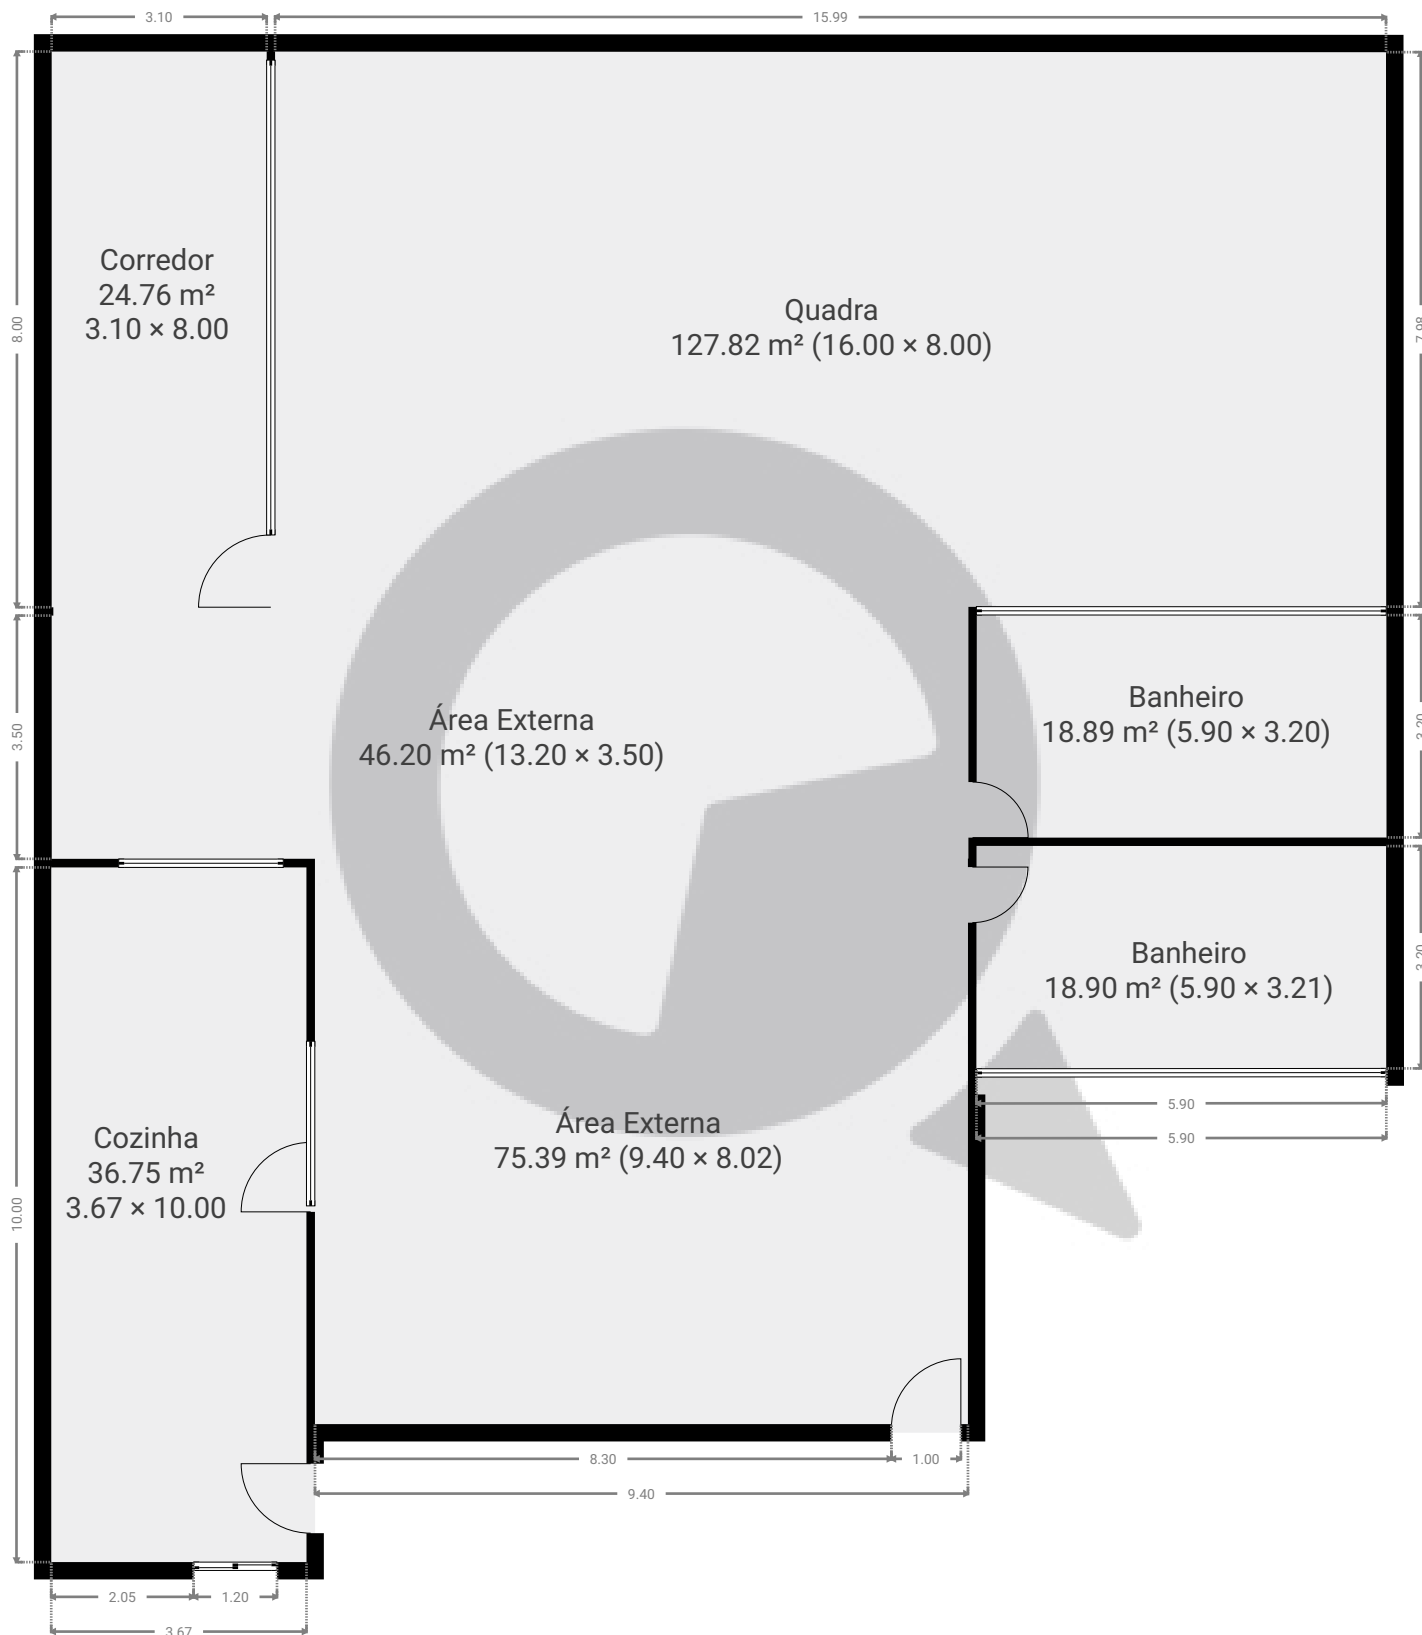


▼ Andar Térreo

ÁREA TOTAL: 348.58 m² • ÁREA DE MORADIA: 348.58 m² • CÔMODOS: 7

ESTA PLANTA É FORNECIDA SEM QUALQUER TIPO DE GARANTIA E PRECISÃO DE MEDIDAS.

0 1 2 3 4 5m
1:109
Page 1/1