



▼ Andar Térreo

ÁREA TOTAL: 464.65 m² • ÁREA DE MORADIA: 464.65 m² • CÔMODOS: 4

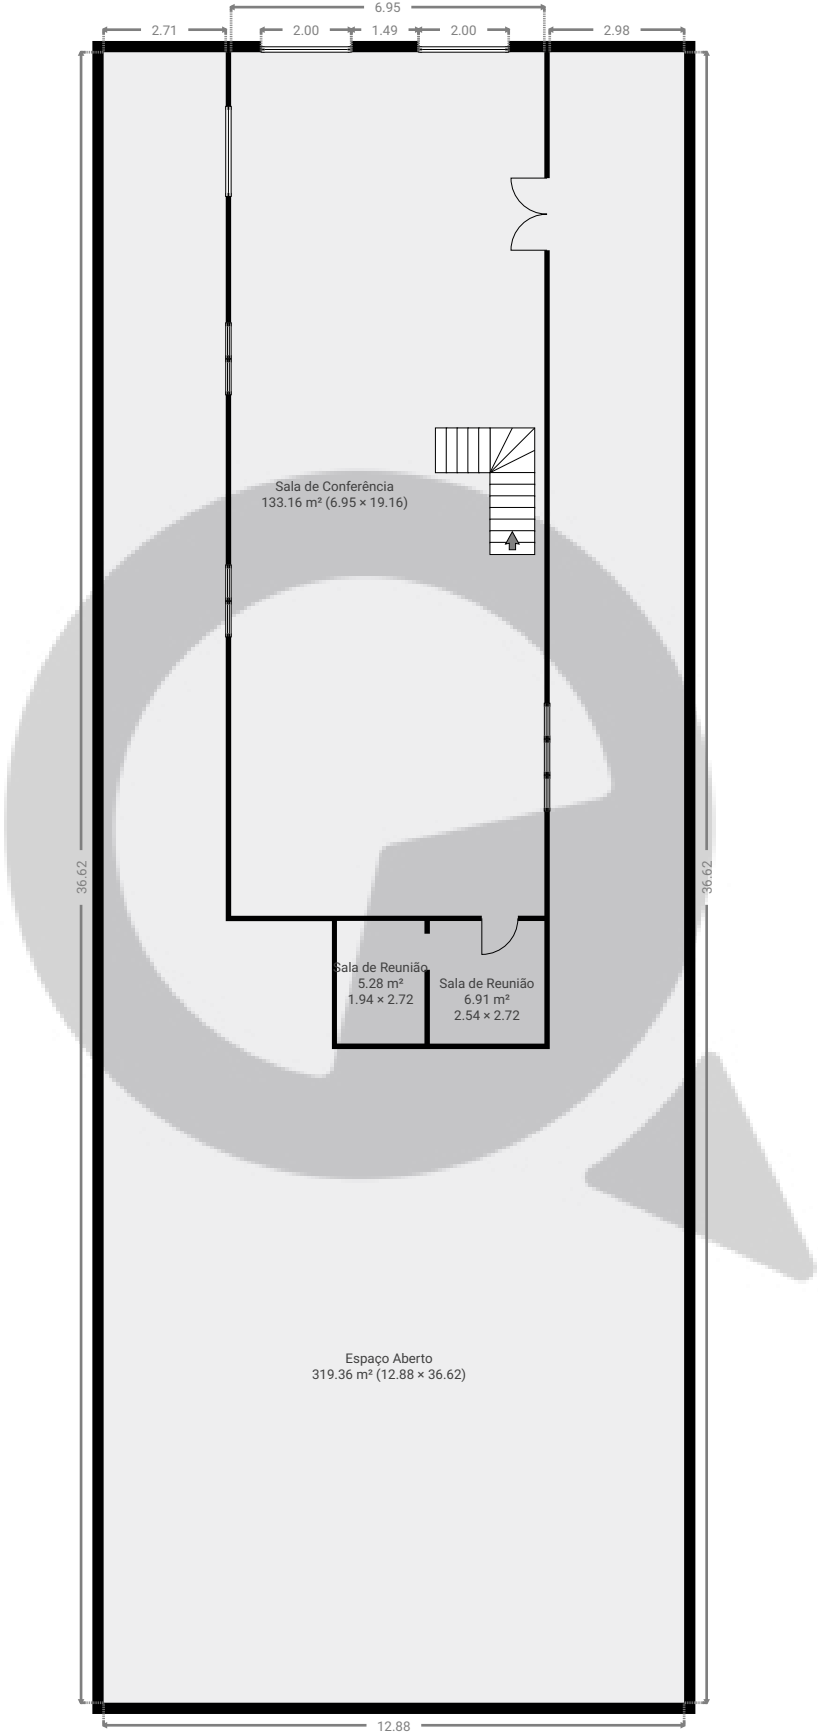


ESTA PLANTA É FORNECIDA SEM QUALQUER TIPO DE GARANTIA E PRECISÃO DE MEDIDAS.

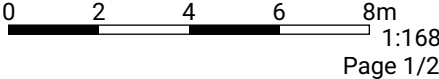

▼ 1º Piso

ÁREA TOTAL: 130.42 m² • ÁREA DE MORADIA: 130.42 m² • CÔMODOS: 5

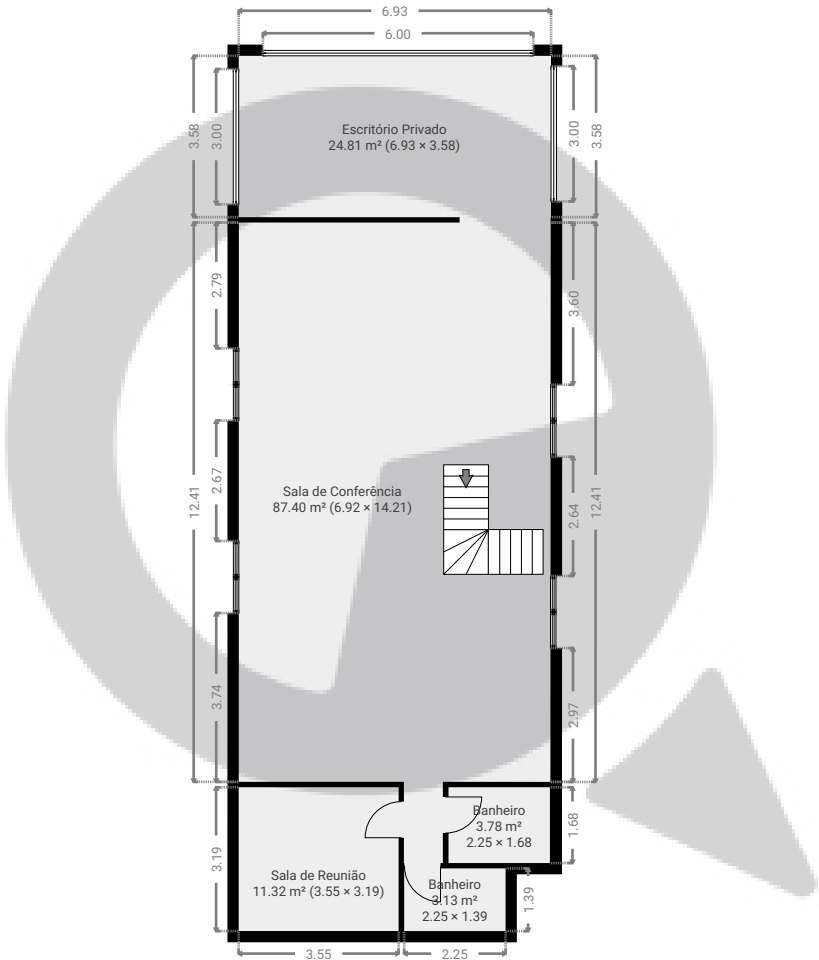

ESTA PLANTA É FORNECIDA SEM QUALQUER TIPO DE GARANTIA E PRECISÃO DE MEDIDAS.

