


▼ 5º Piso

ÁREA TOTAL: 83.51 m<sup>2</sup> · ÁREA DE MORADIA: 74.41 m<sup>2</sup> · CÔMODOS: 2

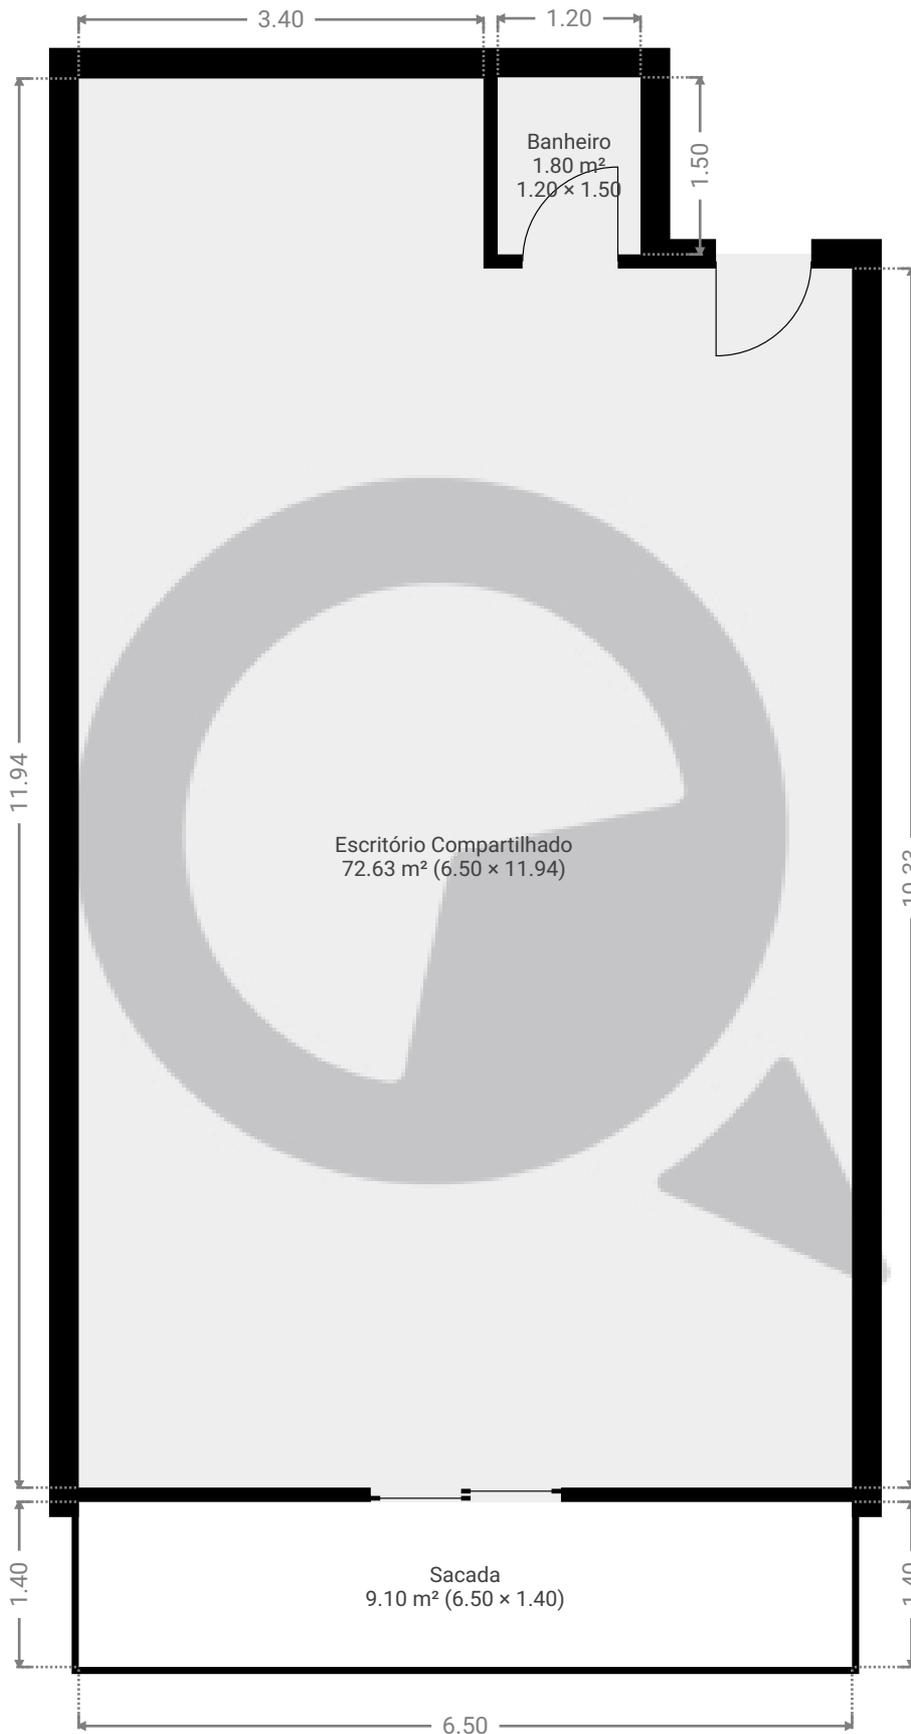

ESTA PLANTA É FORNECIDA SEM QUALQUER TIPO DE GARANTIA E PRECISÃO DE MEDIDAS.



1:64

Page 1/1