



▼ Andar Térreo


ÁREA TOTAL: 59.03 m² • ÁREA DE MORADIA: 59.03 m² • CÔMODOS: 3

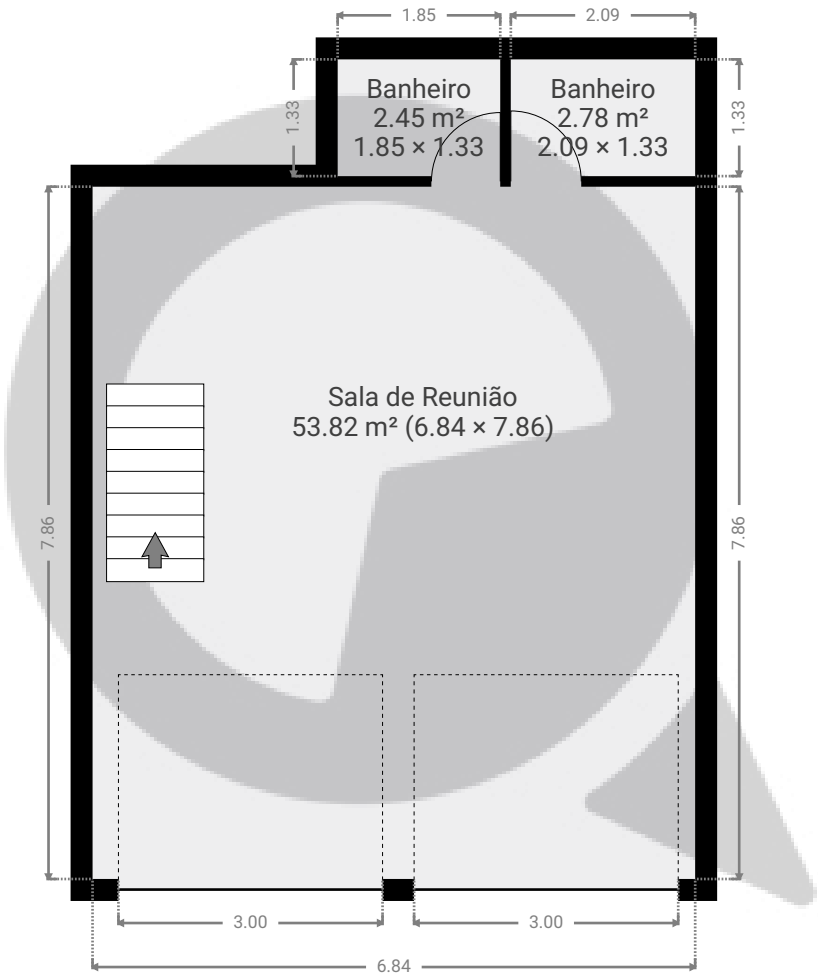

ESTA PLANTA É FORNECIDA SEM QUALQUER TIPO DE GARANTIA E PRECISÃO DE MEDIDAS.

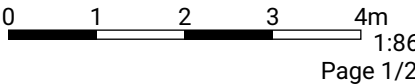

▼ Cave

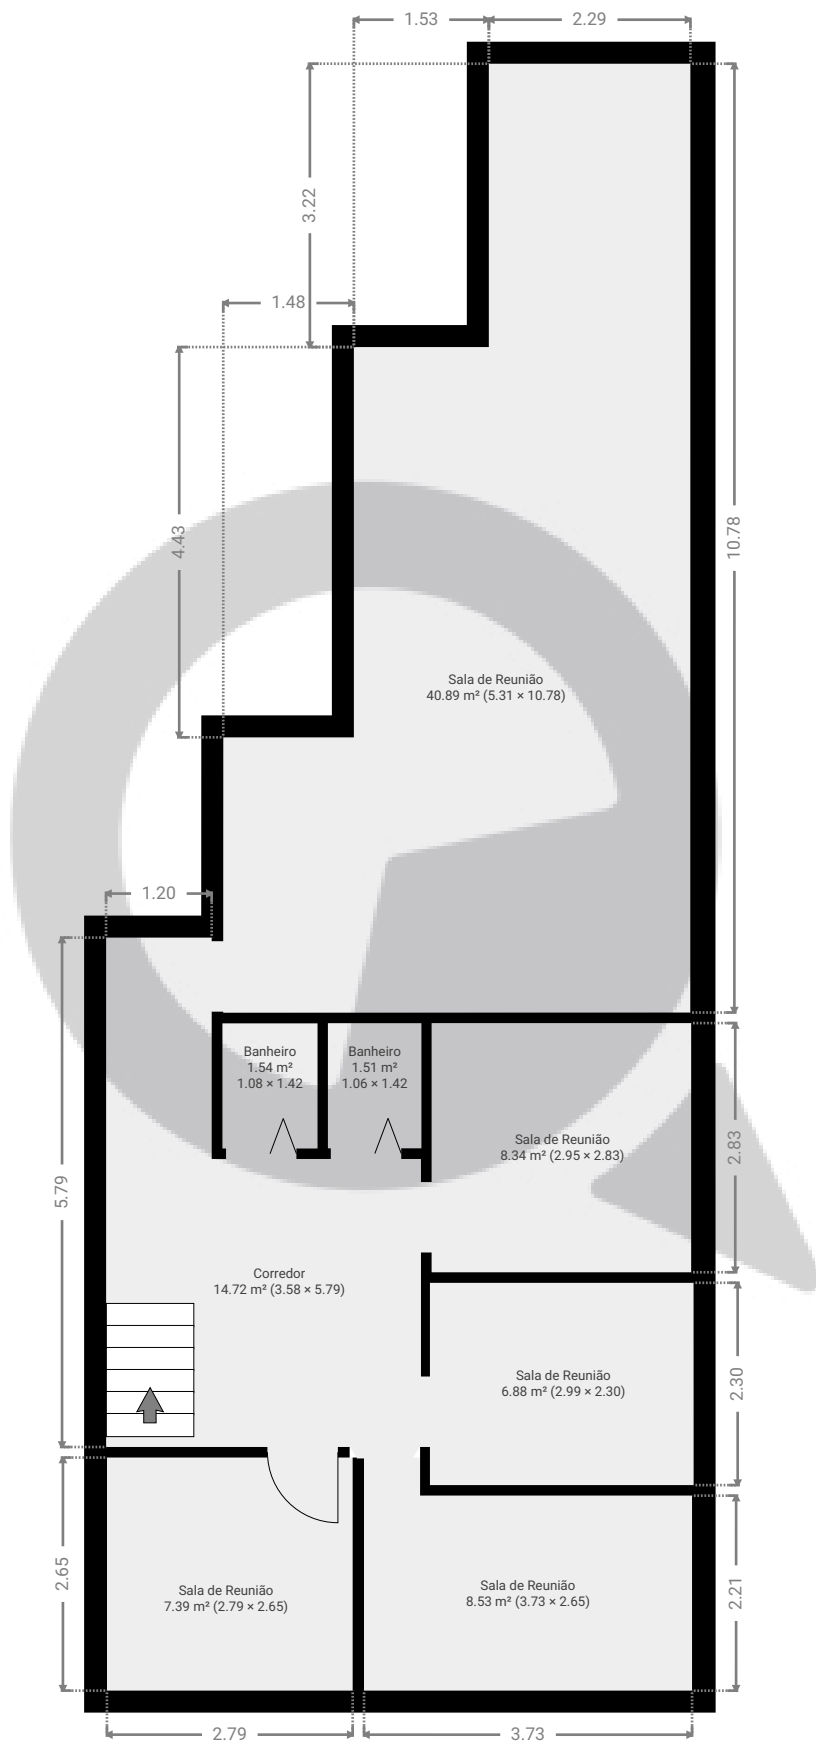ÁREA TOTAL: 89.75 m² • ÁREA DE MORADIA: 89.75 m² • CÔMODOS: 8

ESTA PLANTA É FORNECIDA SEM QUALQUER TIPO DE GARANTIA E PRECISÃO DE MEDIDAS.

0 1 2 3 4m
1:86
Page 2/2