



▼ Andar Térreo

ÁREA TOTAL: 66.75 m² • ÁREA DE MORADIA: 66.75 m² • CÔMODOS: 7

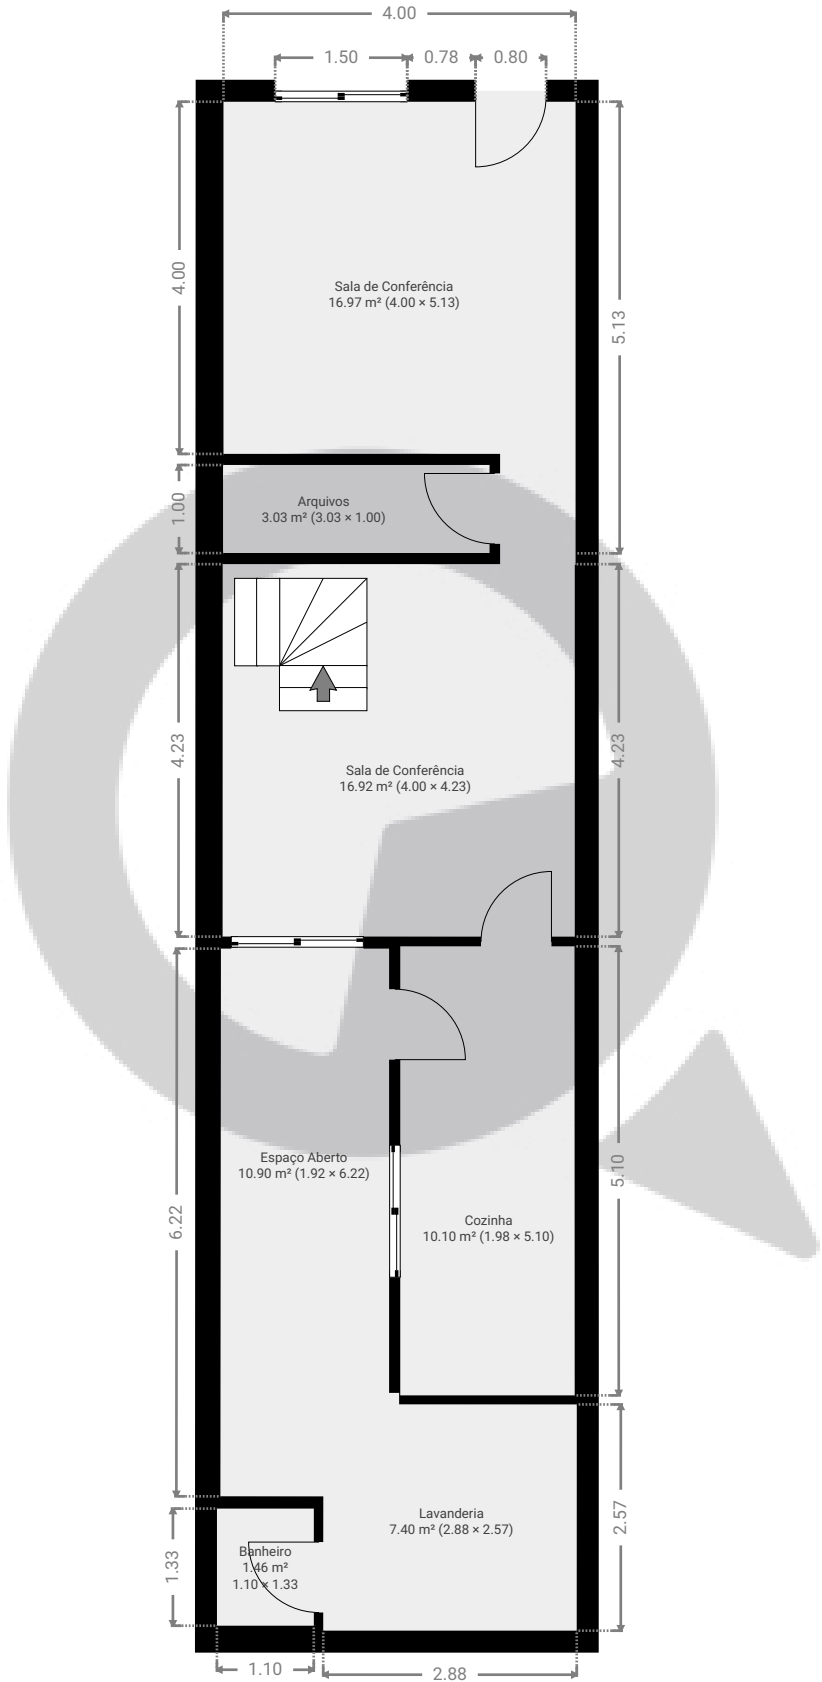


ESTA PLANTA É FORNECIDA SEM QUALQUER TIPO DE GARANTIA E PRECISÃO DE MEDIDAS.

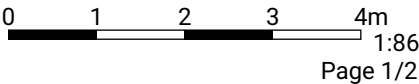

▼ 1º Piso

ÁREA TOTAL: 59.54 m² • ÁREA DE MORADIA: 59.54 m² • CÔMODOS: 7

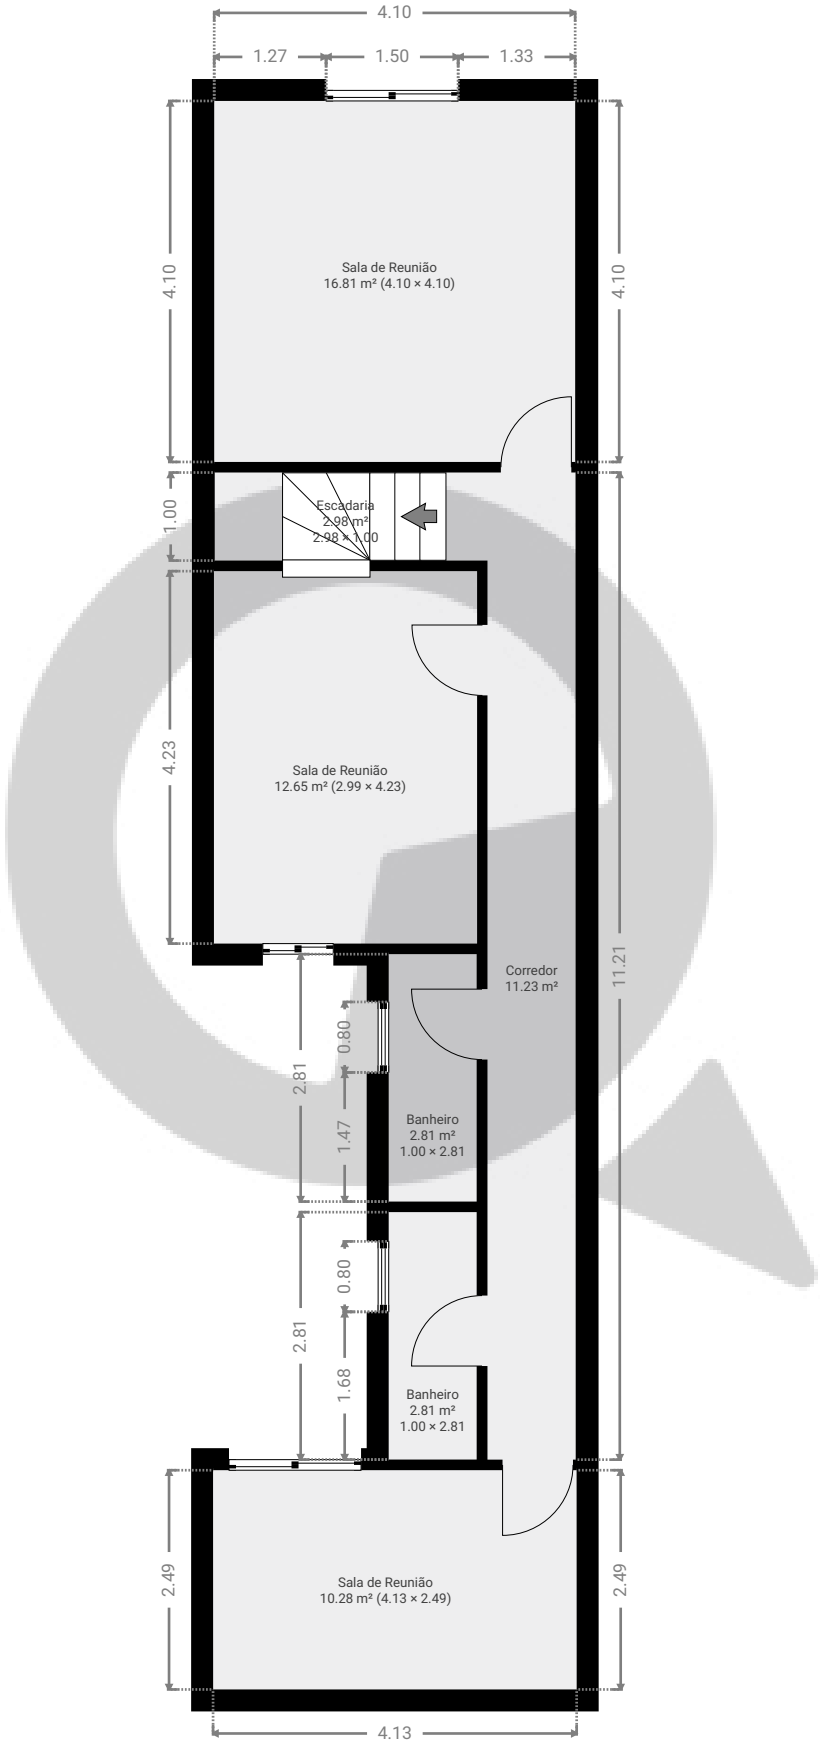

ESTA PLANTA É FORNECIDA SEM QUALQUER TIPO DE GARANTIA E PRECISÃO DE MEDIDAS.

