


4 andar

ÁREA TOTAL: 206.94 m² • ÁREA DE MORADIA: 206.94 m² • PISOS: 1 • CÔMODOS: 15



▼ 4º Piso

ÁREA TOTAL: 206.94 m² • ÁREA DE MORADIA: 206.94 m² • CÔMODOS: 15

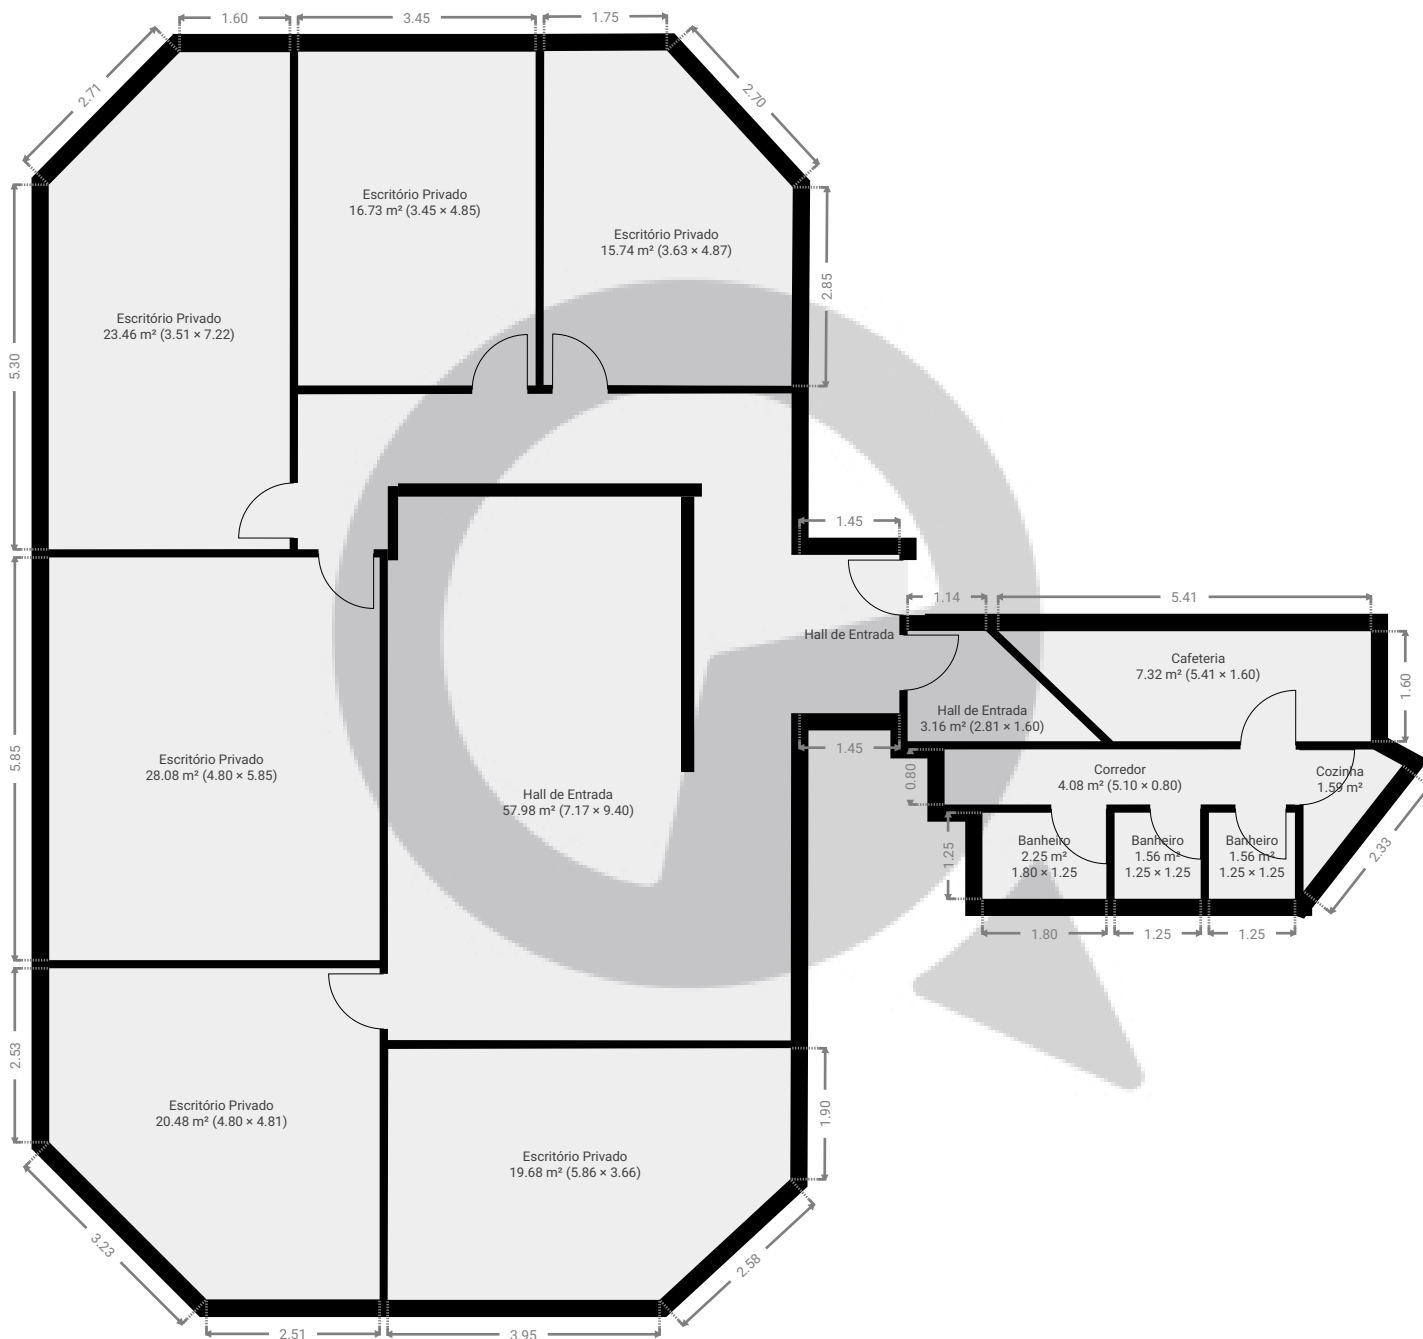

ESTA PLANTA É FORNECIDA SEM QUALQUER TIPO DE GARANTIA E PRECISÃO DE MEDIDAS.

0 1 2 3 4 5m
1:110
Page 1/1